



PROGETTO ESECUTIVO
 D.lgs. n. 50/2016 e s.m.l.

Riqualificazione energetica
 del PALAZZO COMUNALE



per una crescita intelligente,
 sostenibile ed inclusiva
 www.regione.piemonte.it/europa2020

committente:
 Comune di Roccaforte Mondovì
 Via IV Novembre, 1
 12088 Roccaforte Mondovì CN

Sig. Sindaco:
 Sergio Gianni Paolo

tecnico incaricato:
 Ing. Rinaldo Federico
 Via Maierca, 95
 12073 Ceva

C.F. R20 FRC 74709 D005G
 P.IVA 03003810045
 Cell. 333 1488804

data:
 30 Maggio 2018

oggetto
 Sovrapposizioni: planimetrie


scala
 1:100 allegato
 6.1

spazio Ku'bo
 architettura & ingegneria


Via Maierca n.95 - 12073 Ceva (CN)
 tel/fax 0174 721999 - e-mail: info@spaziokubob.it

LEGENDA

- boiler elettrico
- caldaia (termica)
- caldaia (termica)
- pompa di calore (acs)
- installazione sistema di telecontrollo e gestione termostati

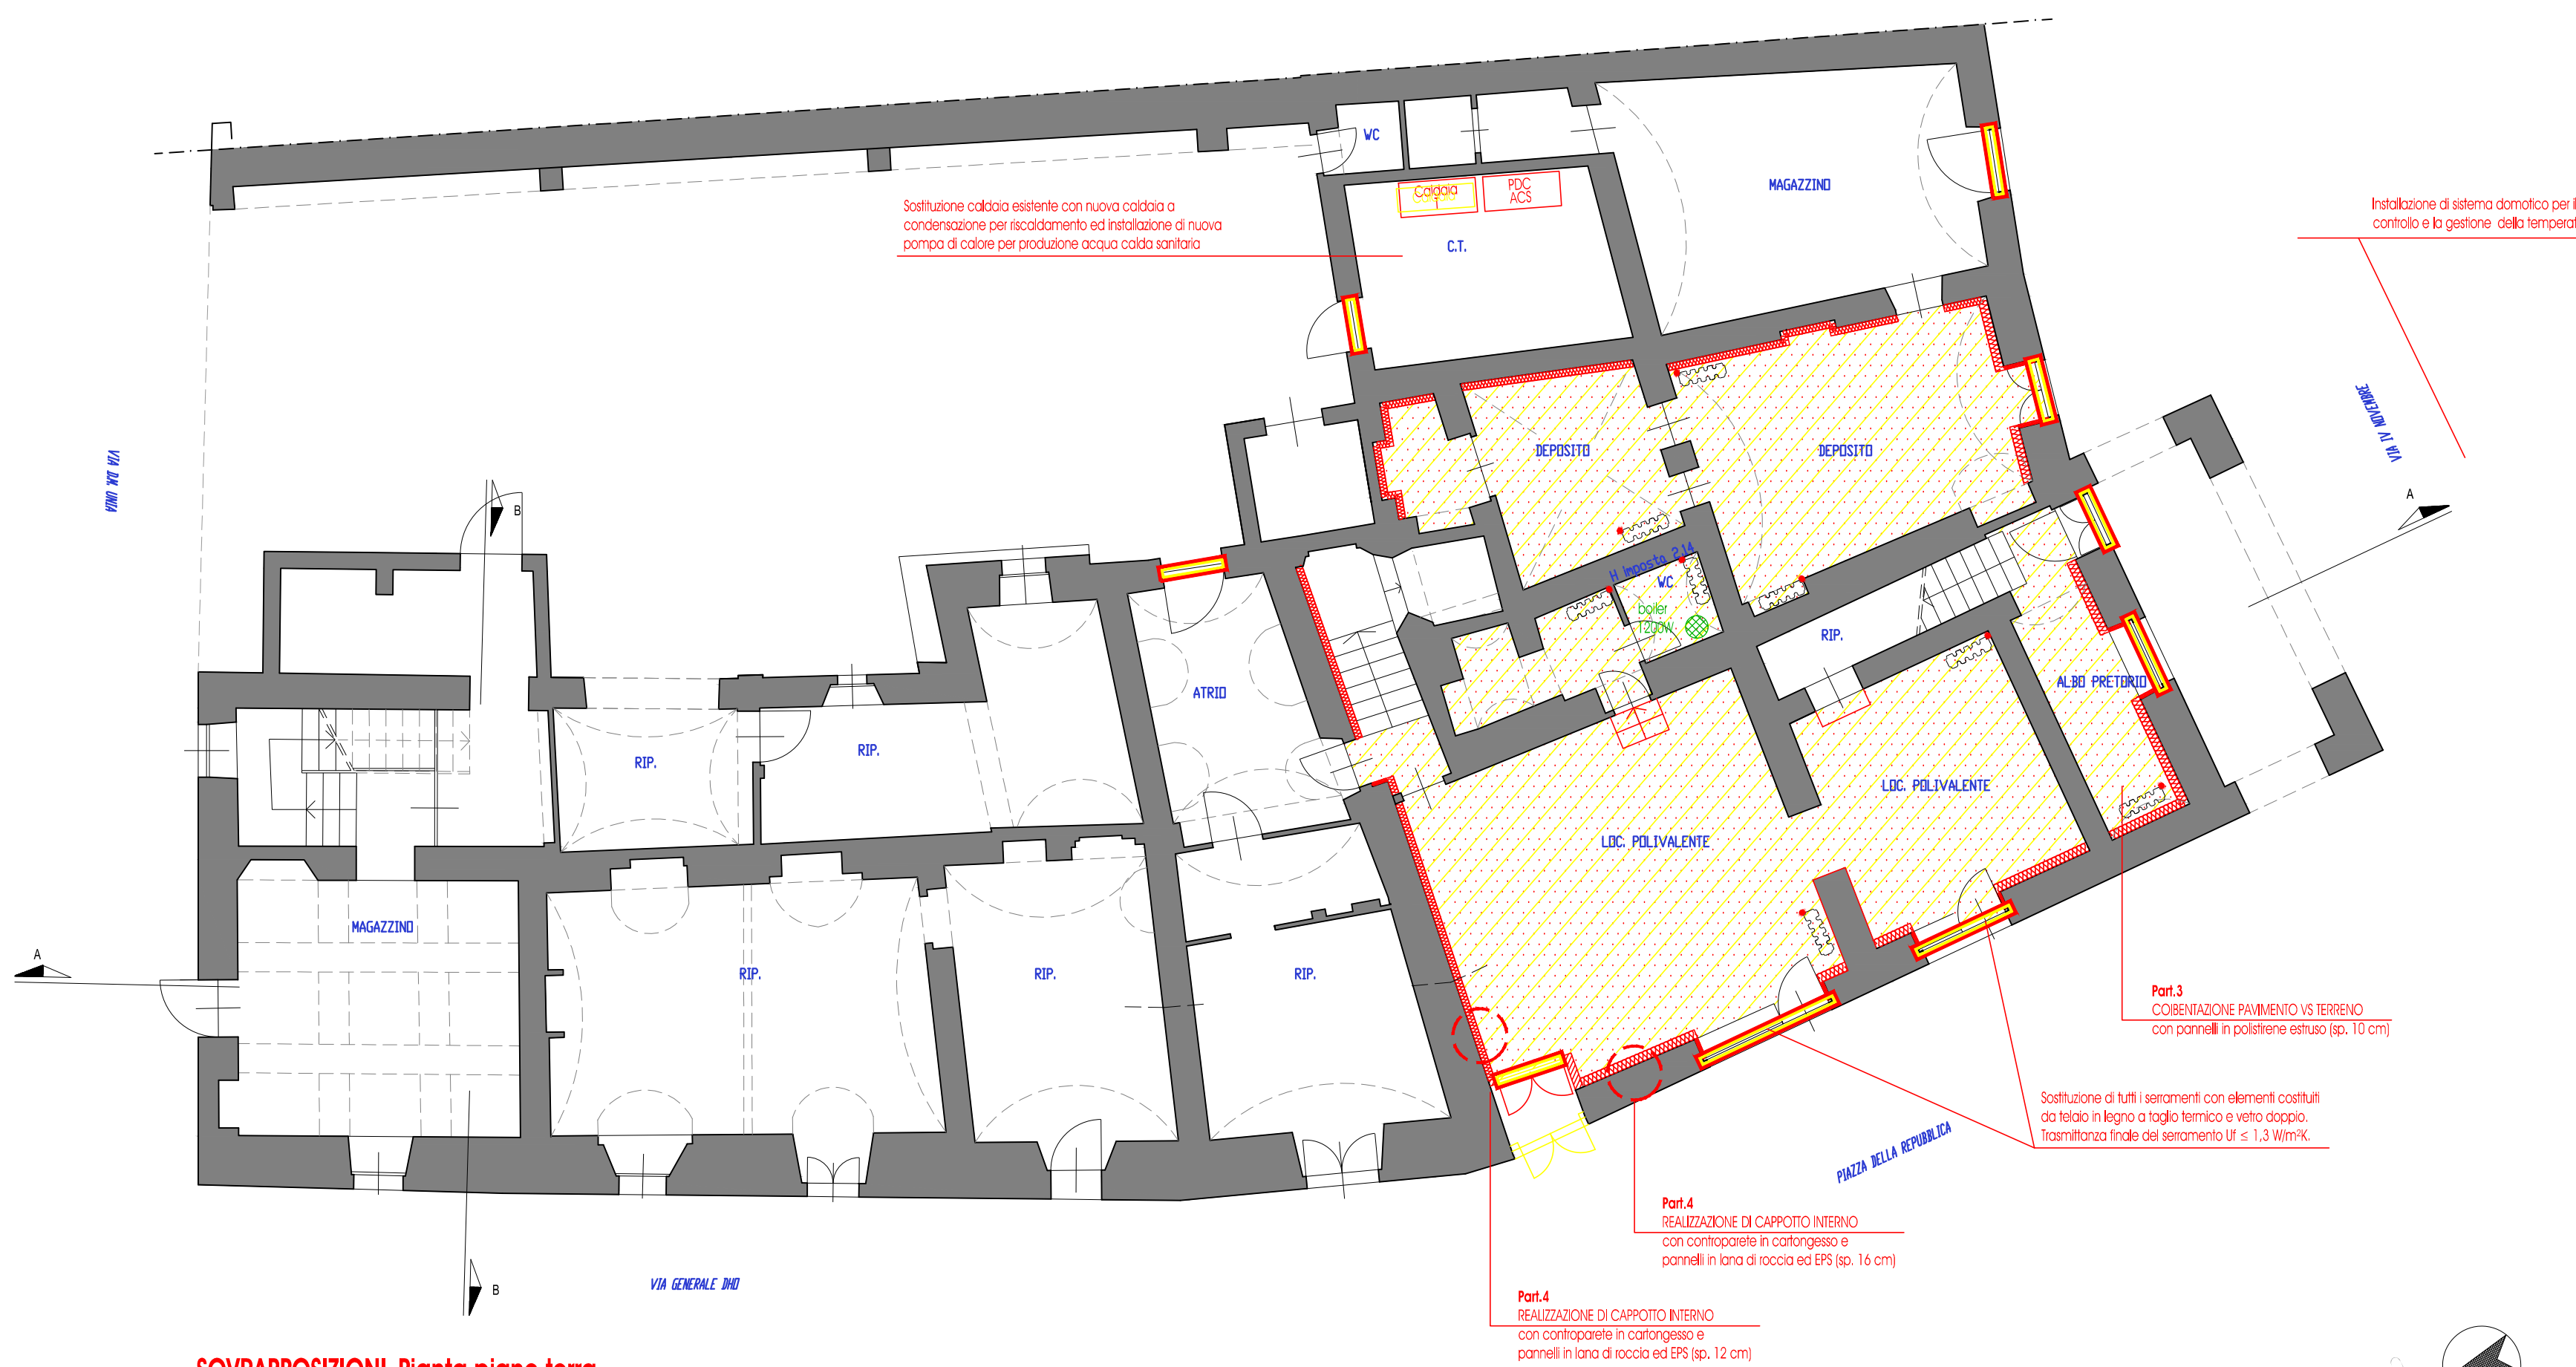


SOVRAPPOSIZIONI_Pianta piano terra
 scala 1:100

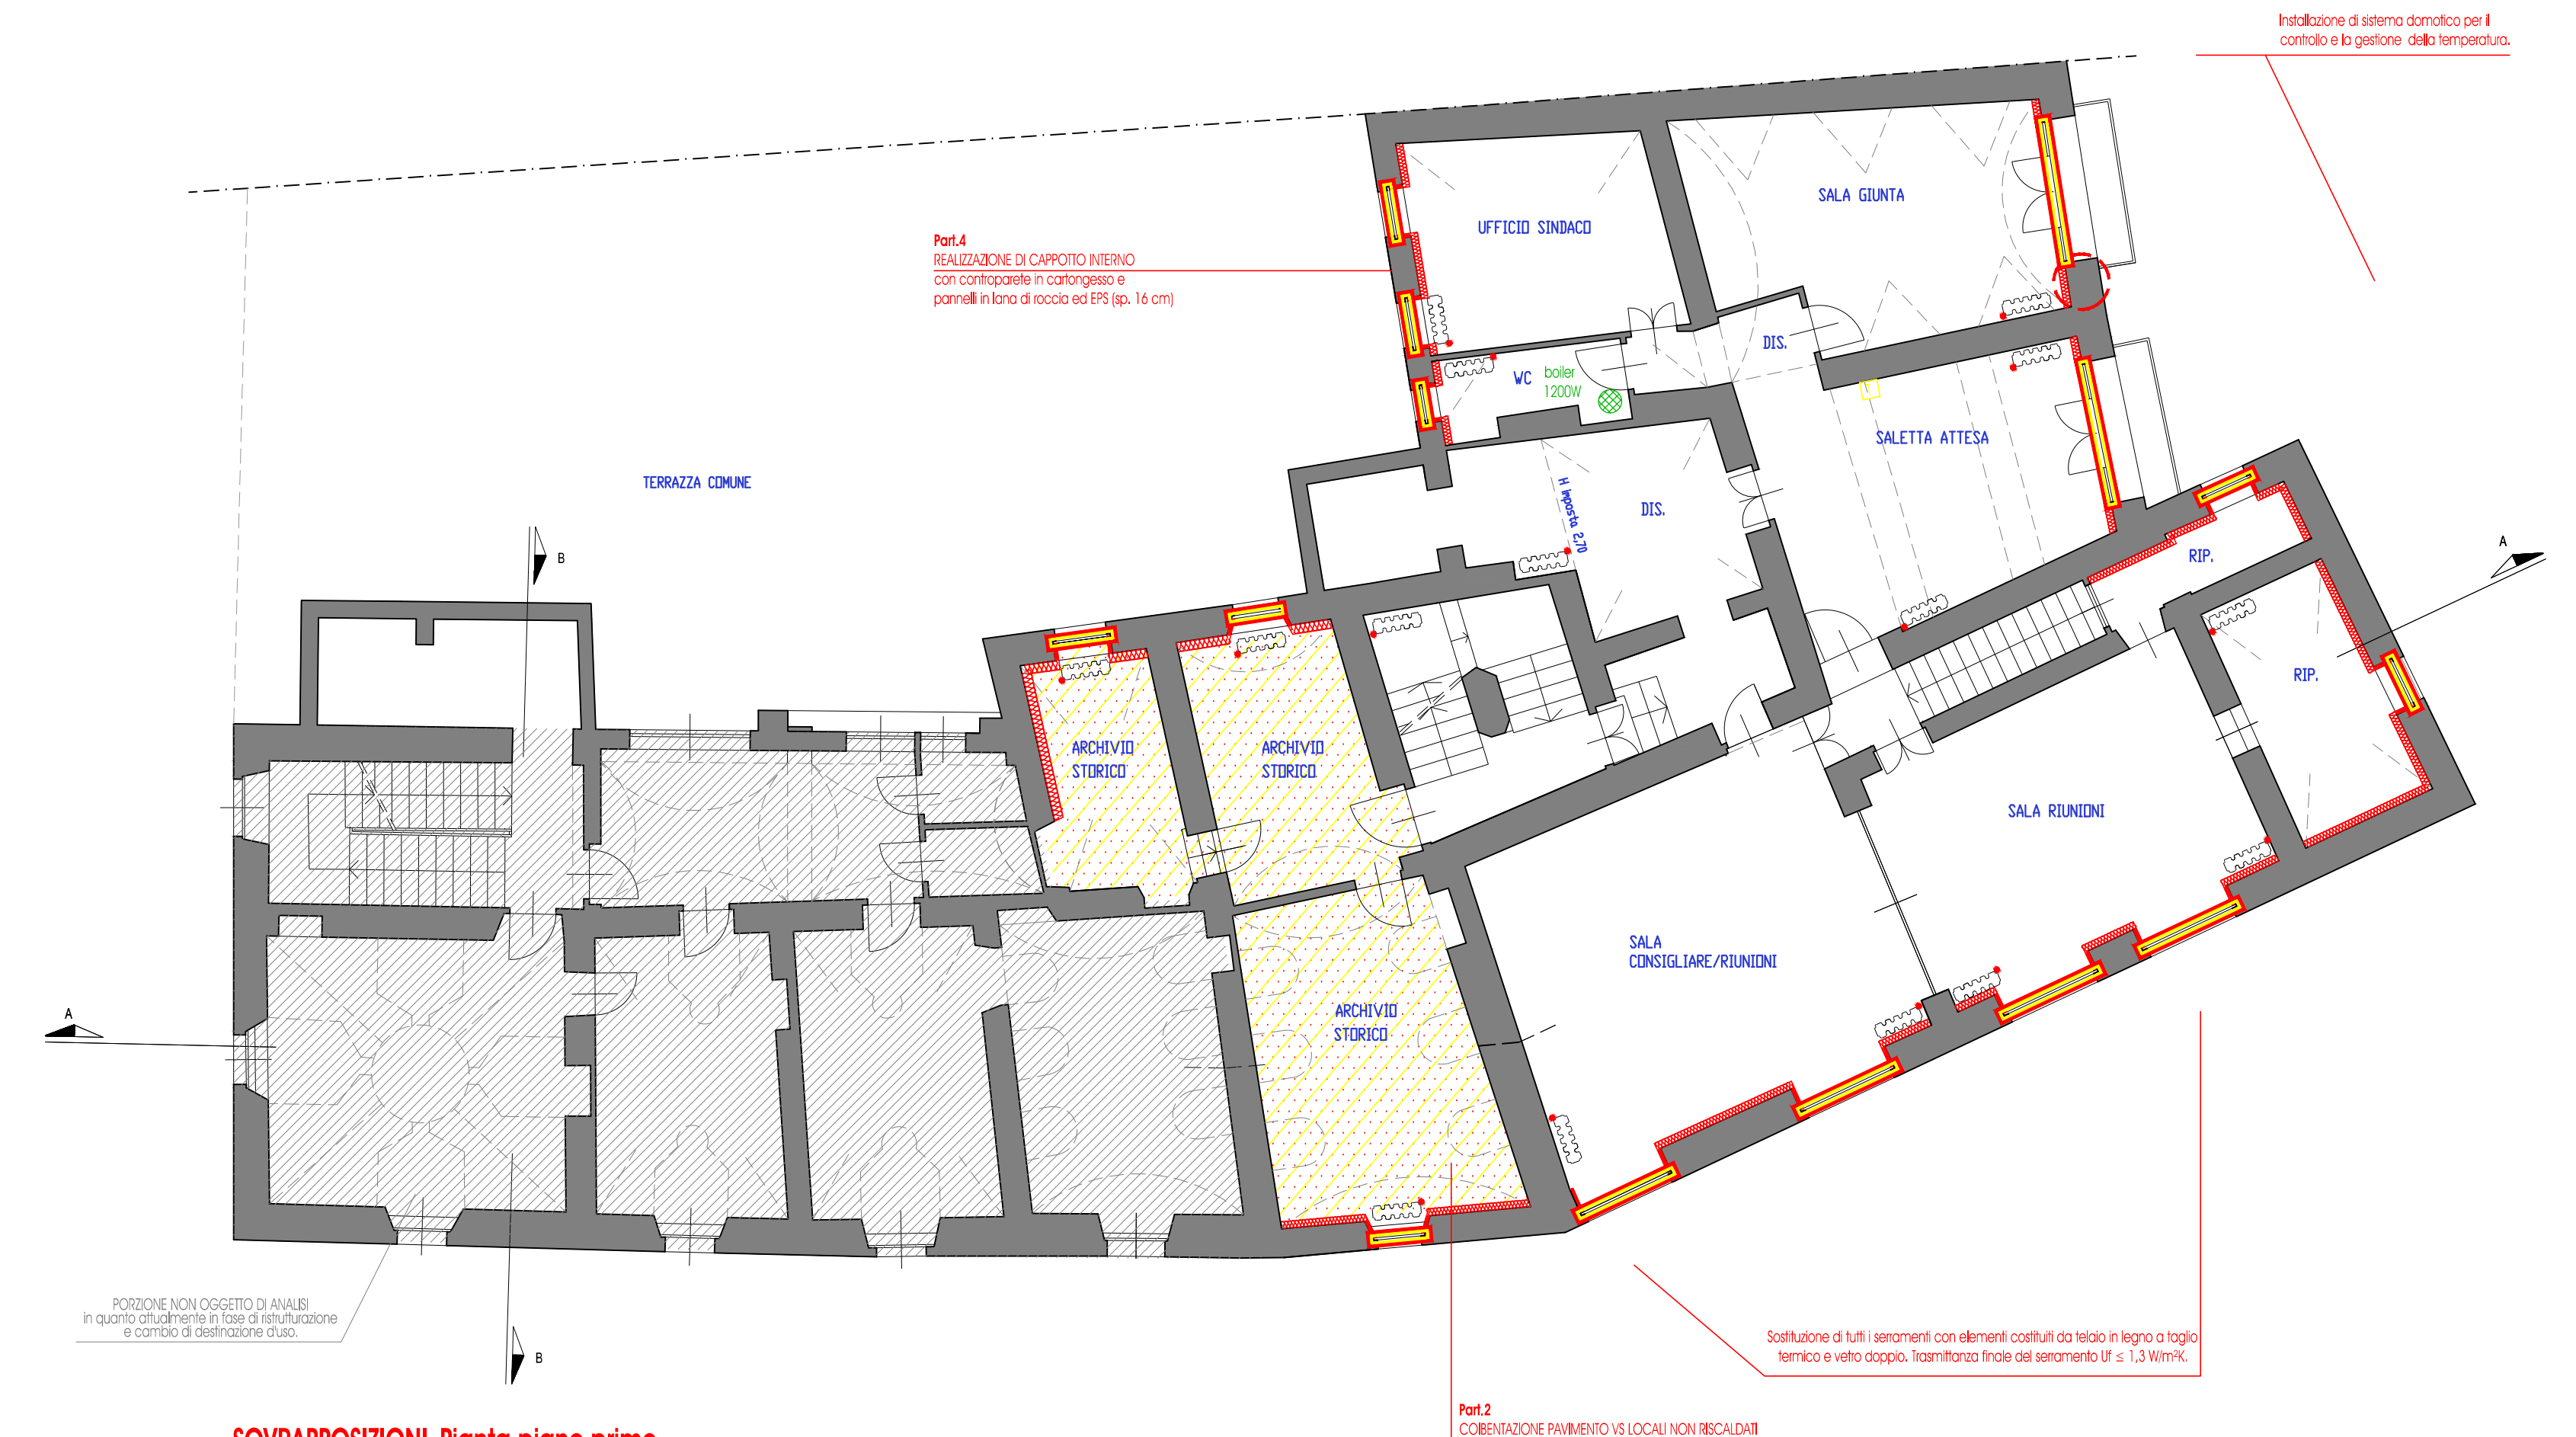

SOVRAPPOSIZIONI_Pianta piano primo
 scala 1:100



SOVRAPPOSIZIONI_Pianta piano secondo
 scala 1:100

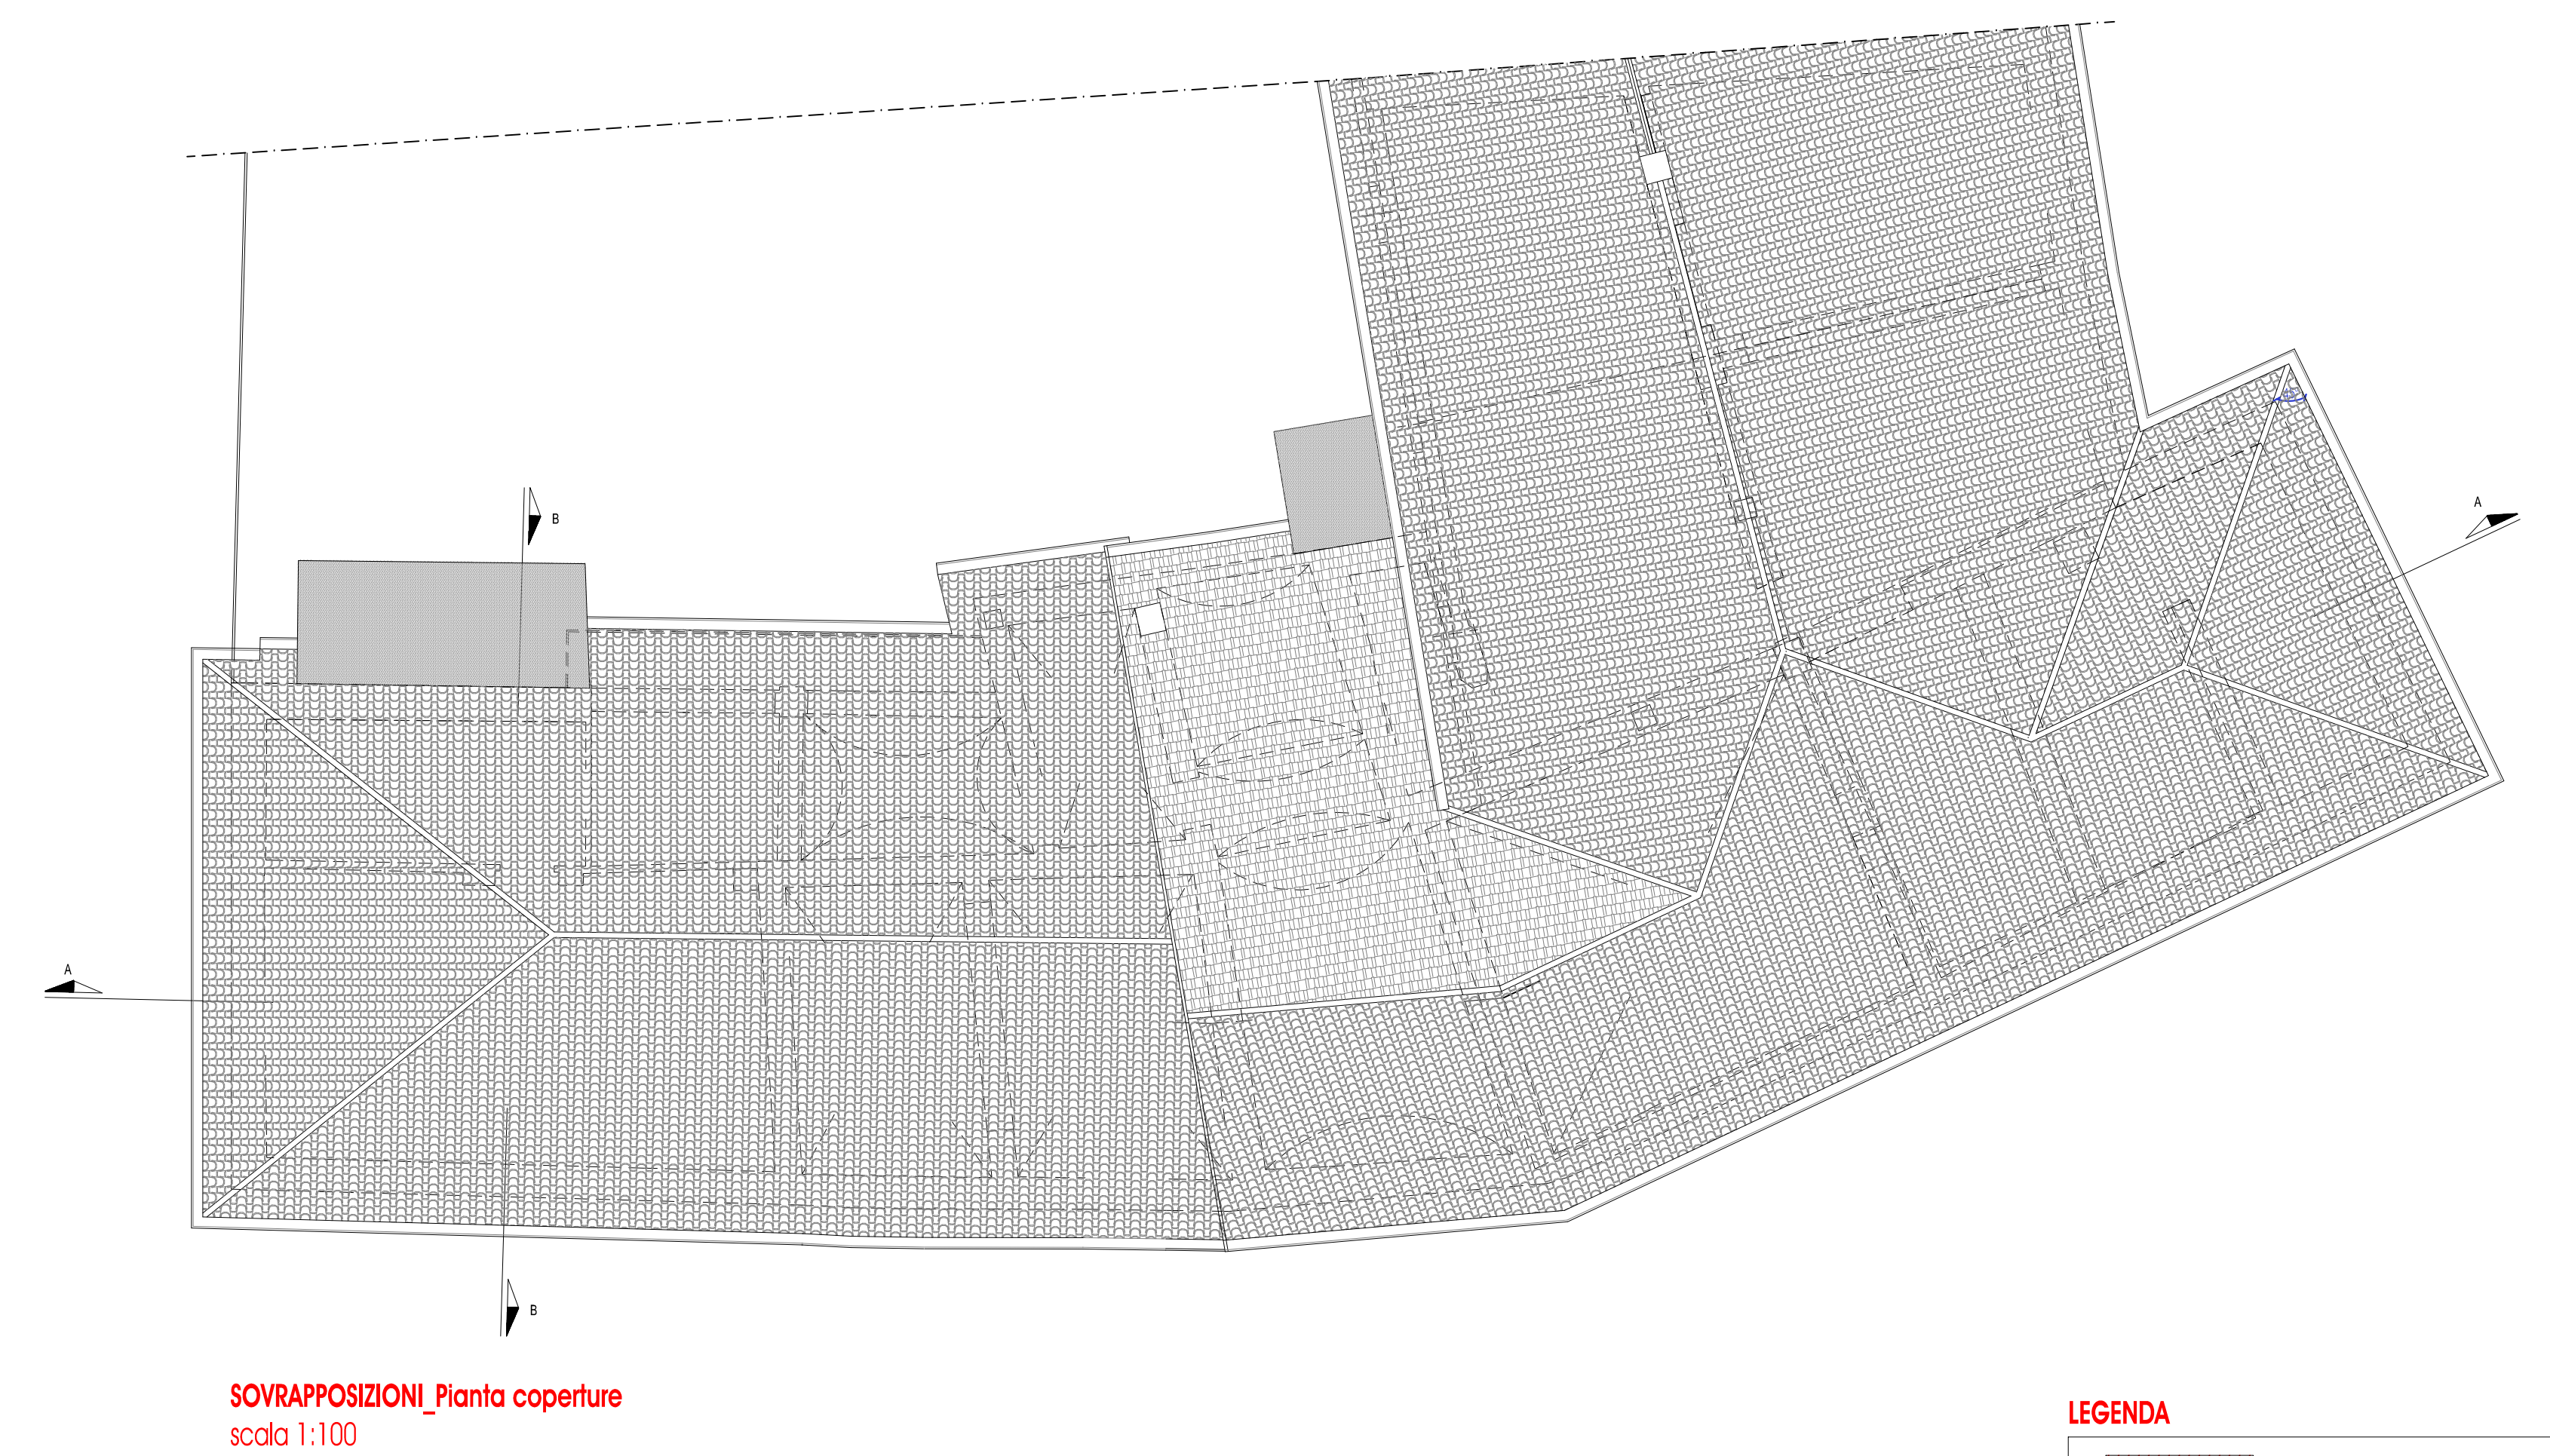

SOVRAPPOSIZIONI_Pianta coperture
 scala 1:100

LEGENDA

- Nuove costruzioni
- Demolizioni