

COMMITTENTE




## COMUNE DI ROCCAFORTE MONDOVÌ Provincia di Cuneo

Ufficio Tecnico Comunale

Via IV Novembre n. 1 - 12088, Roccaforte Mondovì (CN)

tel 0174 65139 int. 5 e-mail: [ufficiotecnico@comune.roccafortemondovi.cn.it](mailto:ufficiotecnico@comune.roccafortemondovi.cn.it)

[roccafortemondov@cert.ruparpiemonte.it](mailto:roccafortemondov@cert.ruparpiemonte.it)

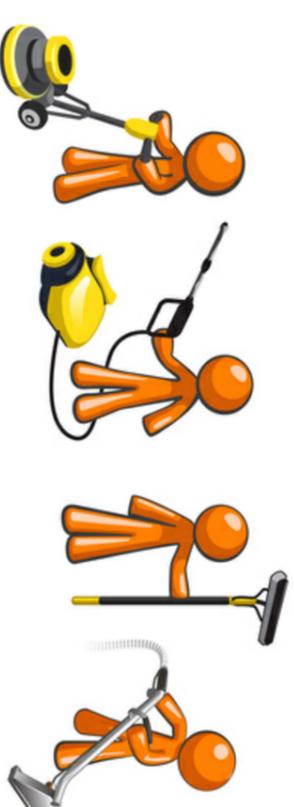

RIFERIMENTO LAVORO

### SERVIZIO DI PULIZIA DEGLI EDIFICI COMUNALI

### PROGETTO DEL SERVIZIO

PROGETTISTI

**GEOM. FEDERICO BOETTI**

UFFICIO TECNICO E LAVORI PUBBLICI

RESPONSABILE UNICO DEL PROCEDIMENTO

**ARCH. DANILCO COCCALOTTO**

CODICE ELABORATO

7.2

ELABORAZIONE  
F B

VERIFICA  
D C

APPROVAZIONE  
P B

REVISIONI  
0 0 R

DATA  
APRILE 2021

OGGETTO ELABORATO


Crusà: planimetria con individuazione  
delle aree di competenza

[D.Lgs. 50/2016 Art. 23]

SCALA 1:100 | FORMATO A3

POSIZIONE FILE DI PROGETTO

Questo disegno di proprietà del Comune di Roccaforte Mondovì è  
protegitto ai termini di legge ed è vietata la duplicazione non  
autorizzata.

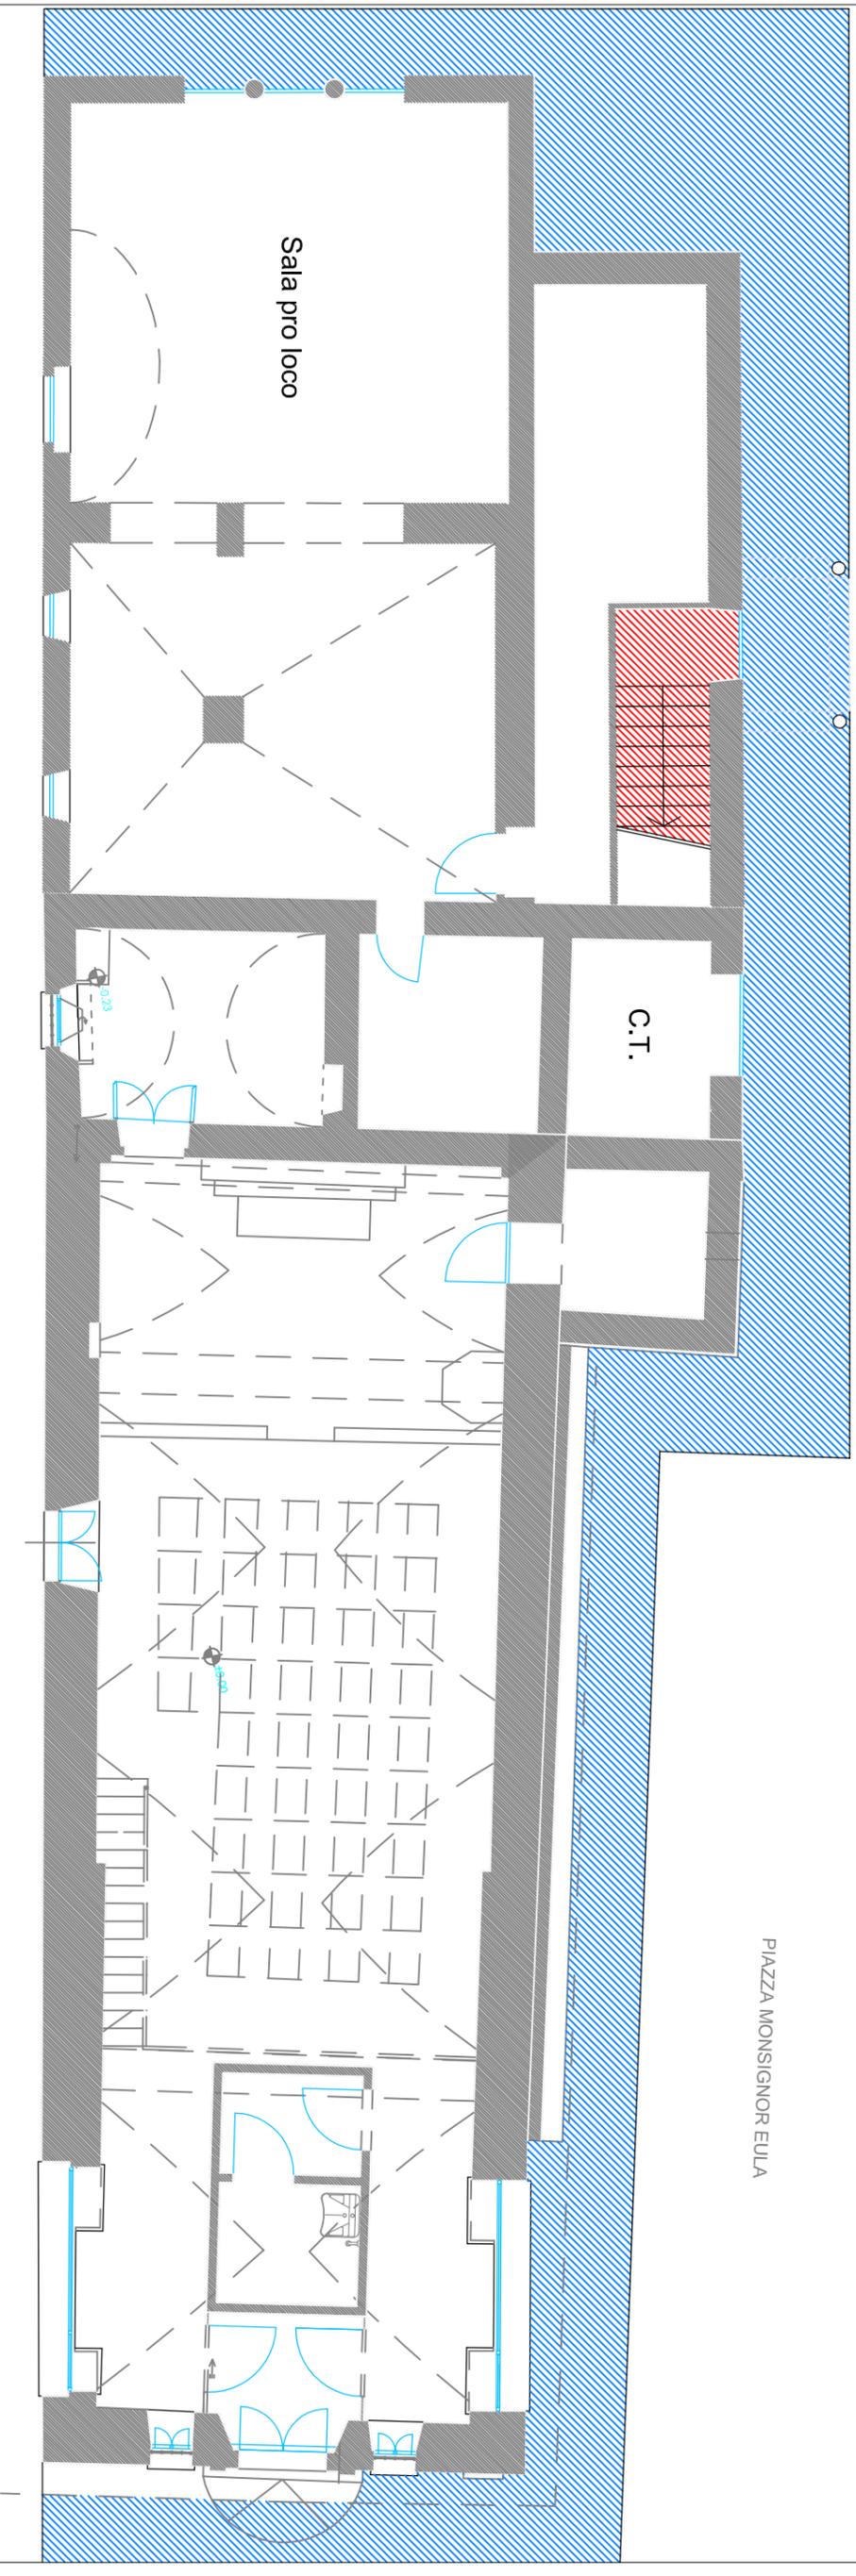

# Pianta piano terra


scala 1:100



Locali interno oggetto di appalto



Aree esterne oggetto di appalto

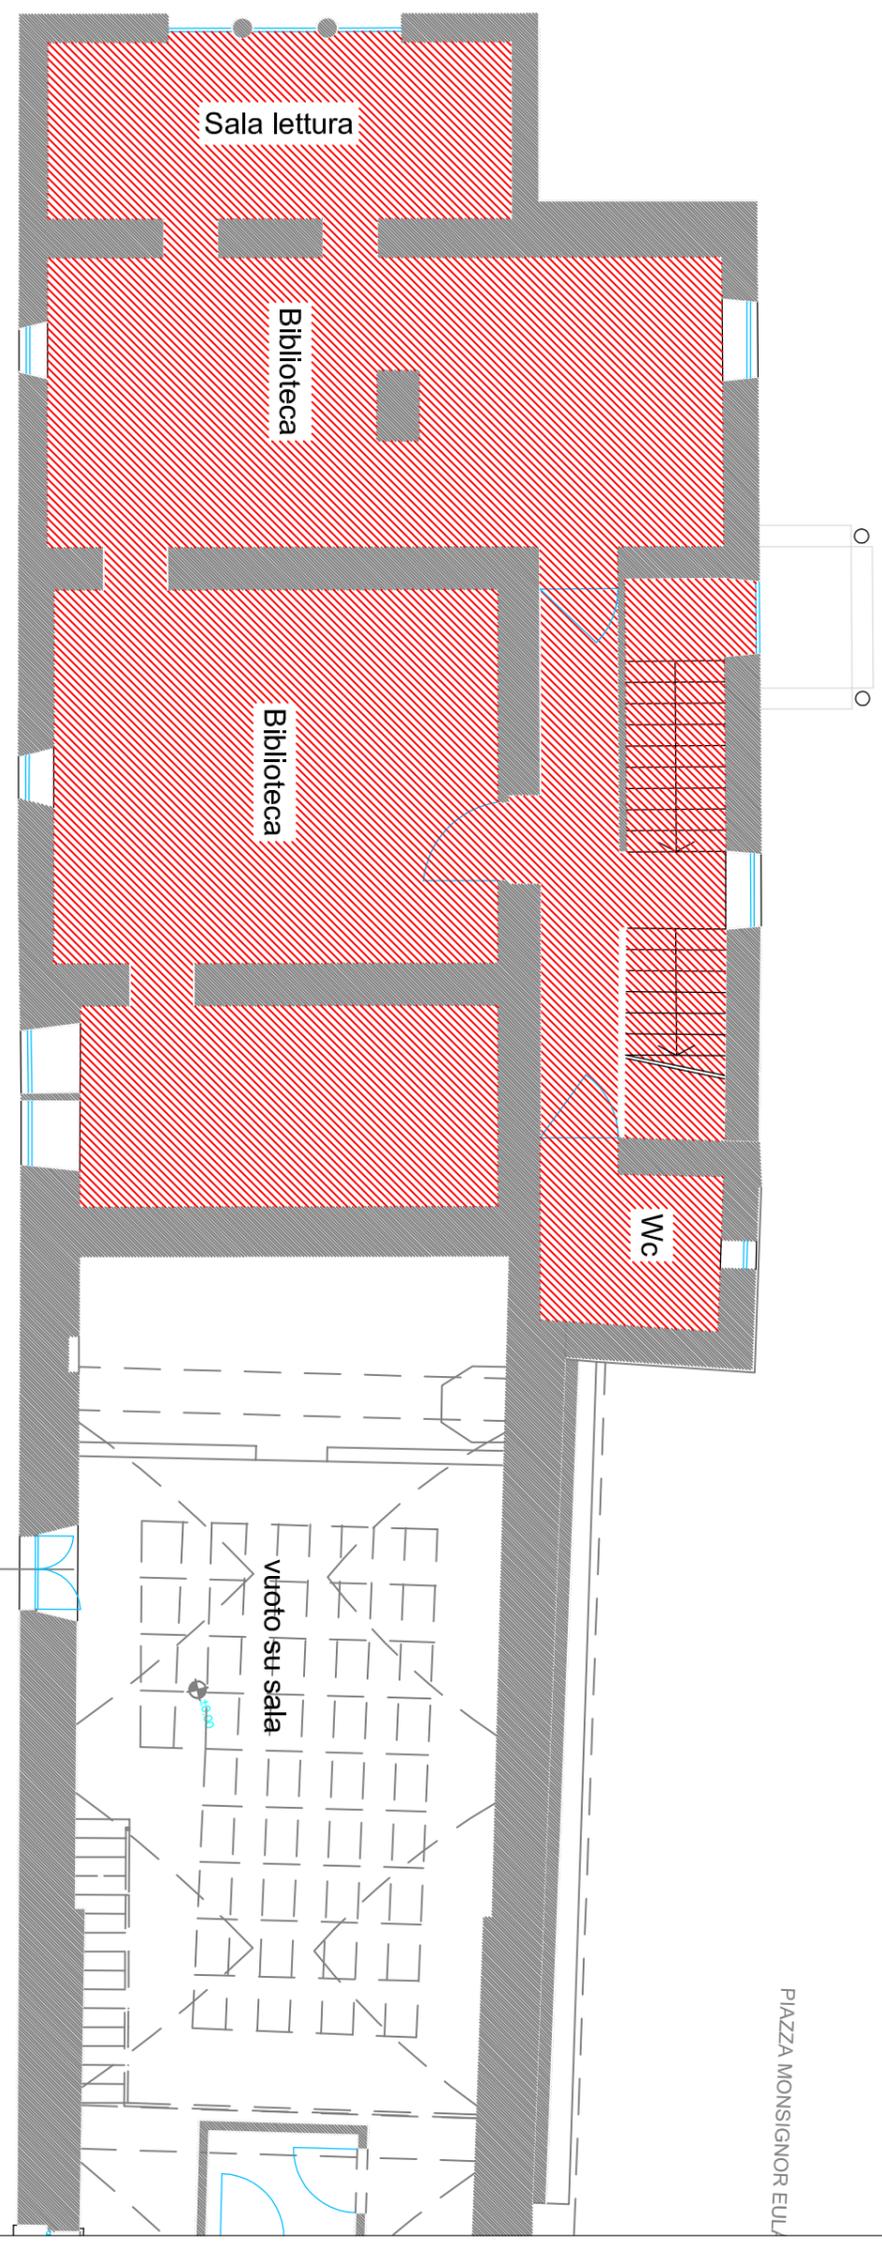

Sala lettura

Biblioteca

Biblioteca

WC

viroto su sala

VIA IV NOVEMBRE


PIAZZA MONSIGNOR EULA

# Pianta piano primo

scala 1:100



Locali interno oggetto di appalto

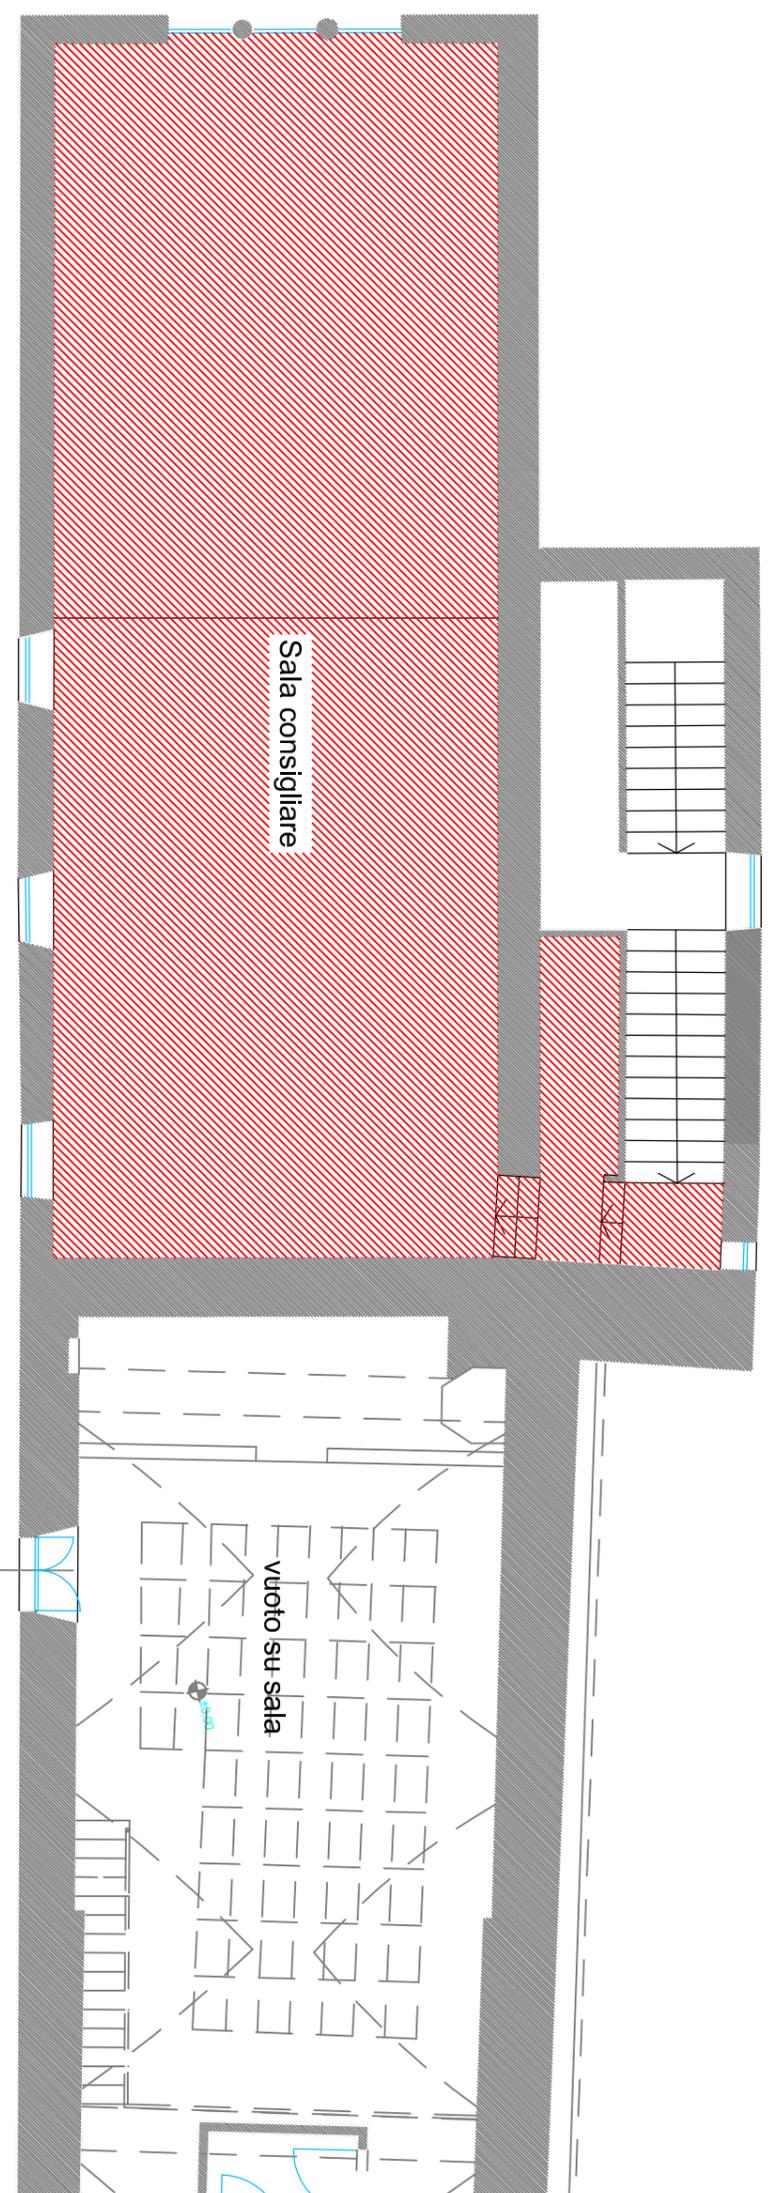

Pianta piano secondo scala 1:100



Locali interno oggetto di appalto