

# COMUNE DI ROCCAFORTE MONDOVI'

Provincia di Cuneo - Regione Piemonte



## PROGETTO ESECUTIVO

D.lgs. n. 50/2016 e s.m.i.

Riqualificazione energetica  
del **PALAZZO COMUNALE**



### committente:

Comune di Roccaforte Mondovì  
Via IV Novembre, 1  
12088 Roccaforte Mondovì CN

Slg. Sindaco:  
Bongiovanni Paolo

### tecnico incaricato:

Ing. Rozio Federico  
Via Marengo, 95  
12073 Ceva

C.F. RZO FRC 74T09 D205G  
P.IVA 03003810045  
Cell. 333 1488804

### data:

30 Maggio 2018

oggetto


Inquadramento territoriale

scala varie	allegato 3
----------------	---------------

**spazio Ku'bo**  
architettura & ingegneria


via Marengo n.95 12073 Ceva (CN)  
tel/fax 0174 721999 e-mail: [info@spaziokubo.com](mailto:info@spaziokubo.com)

Progettazione Paesaggio Restauro Strutture Sicurezza Termotecnica Energia Geotecnica

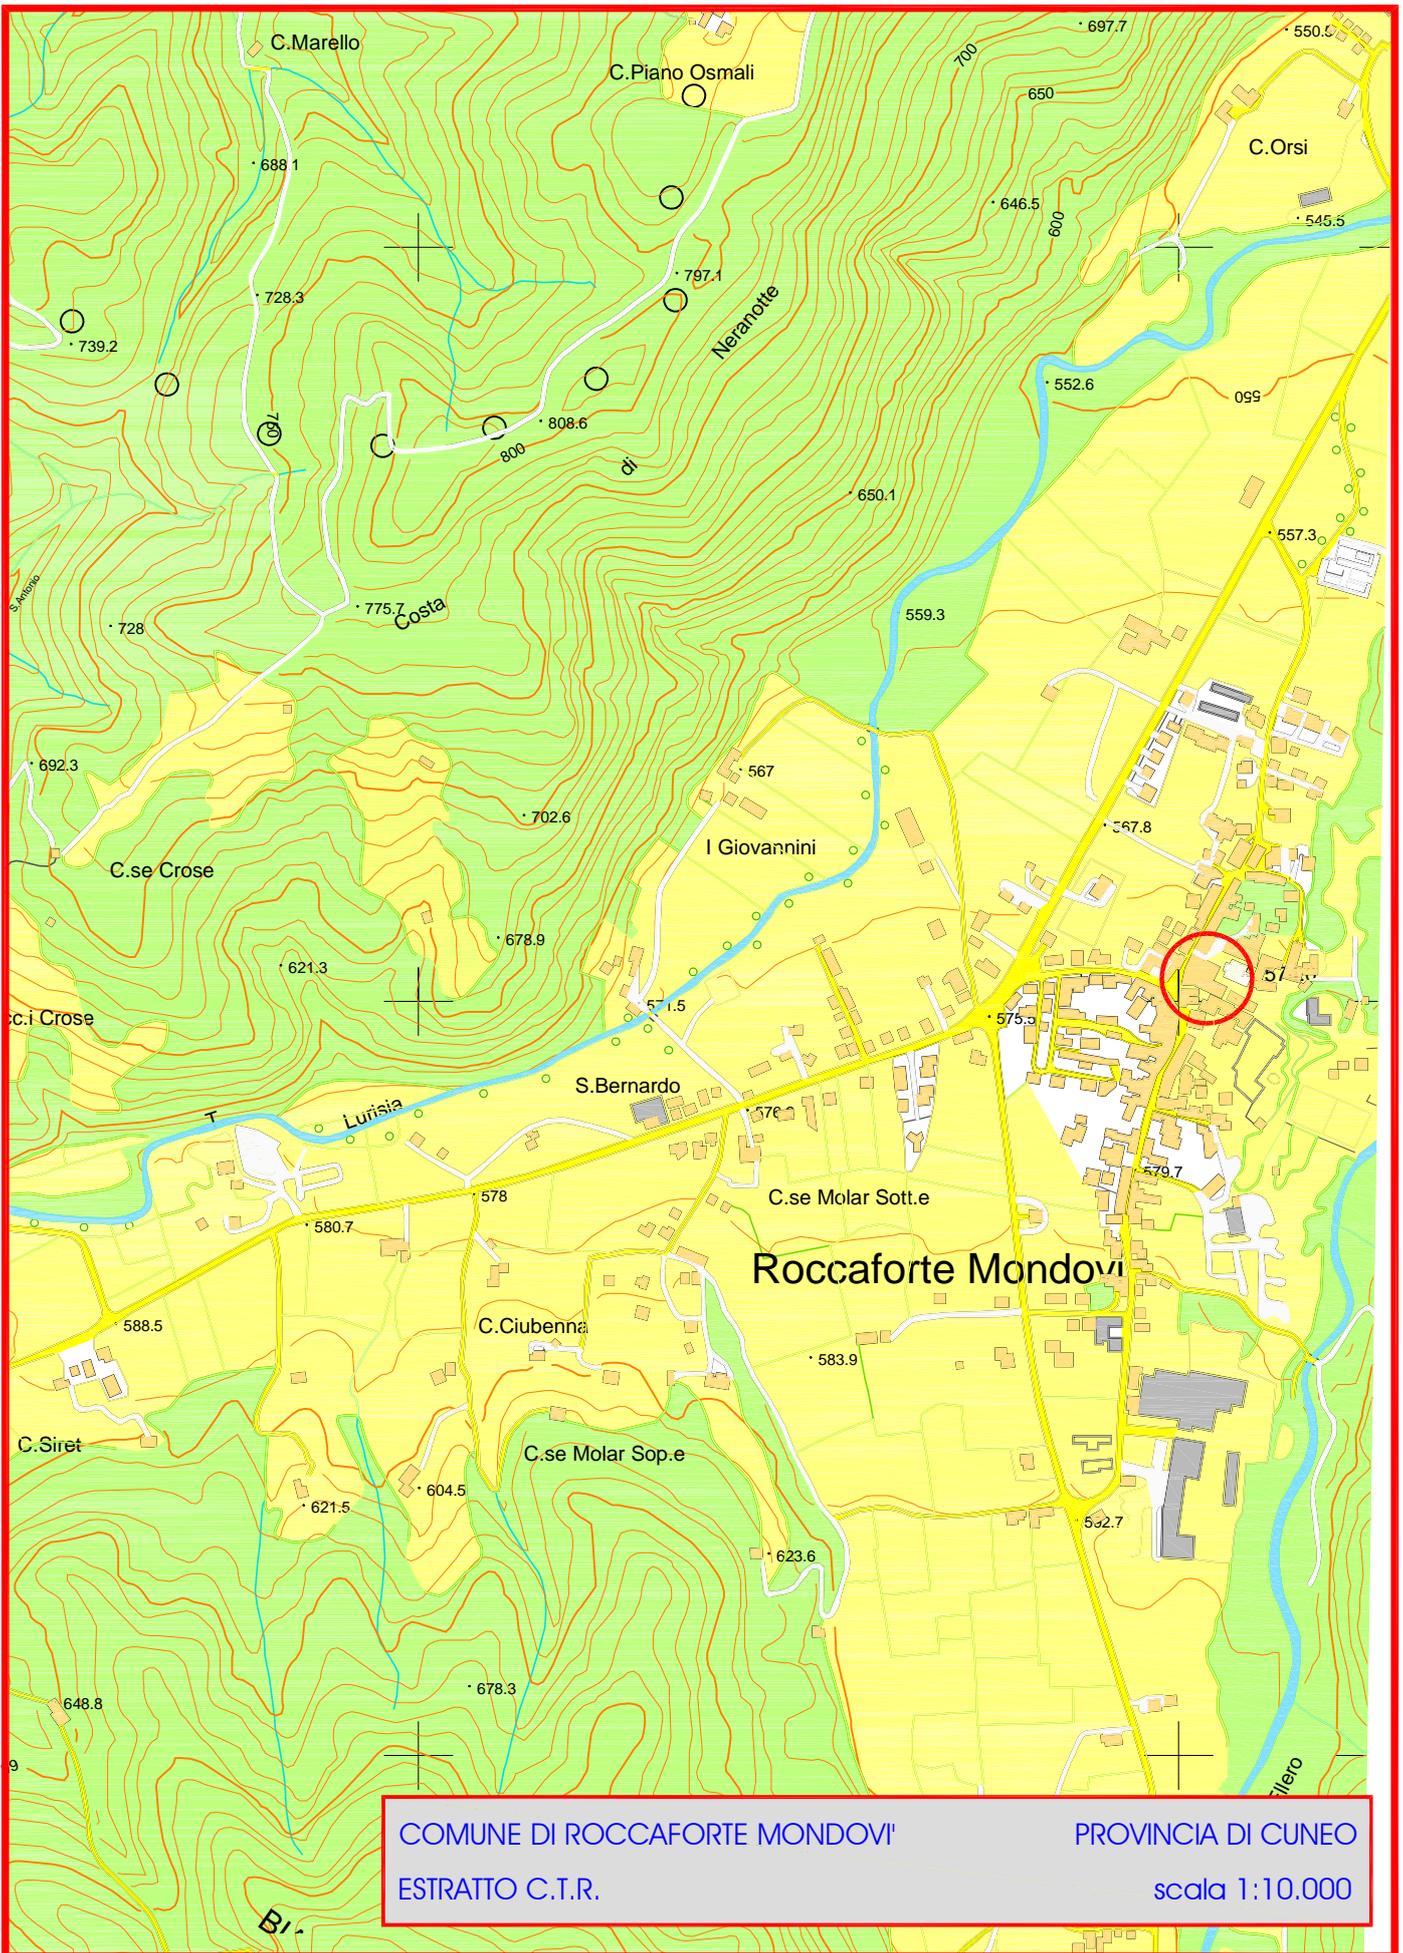

COMUNE DI ROCCAFORTE MONDOVÌ  
ESTRATTO C.T.R.

PROVINCIA DI CUNEO  
scala 1:10.000

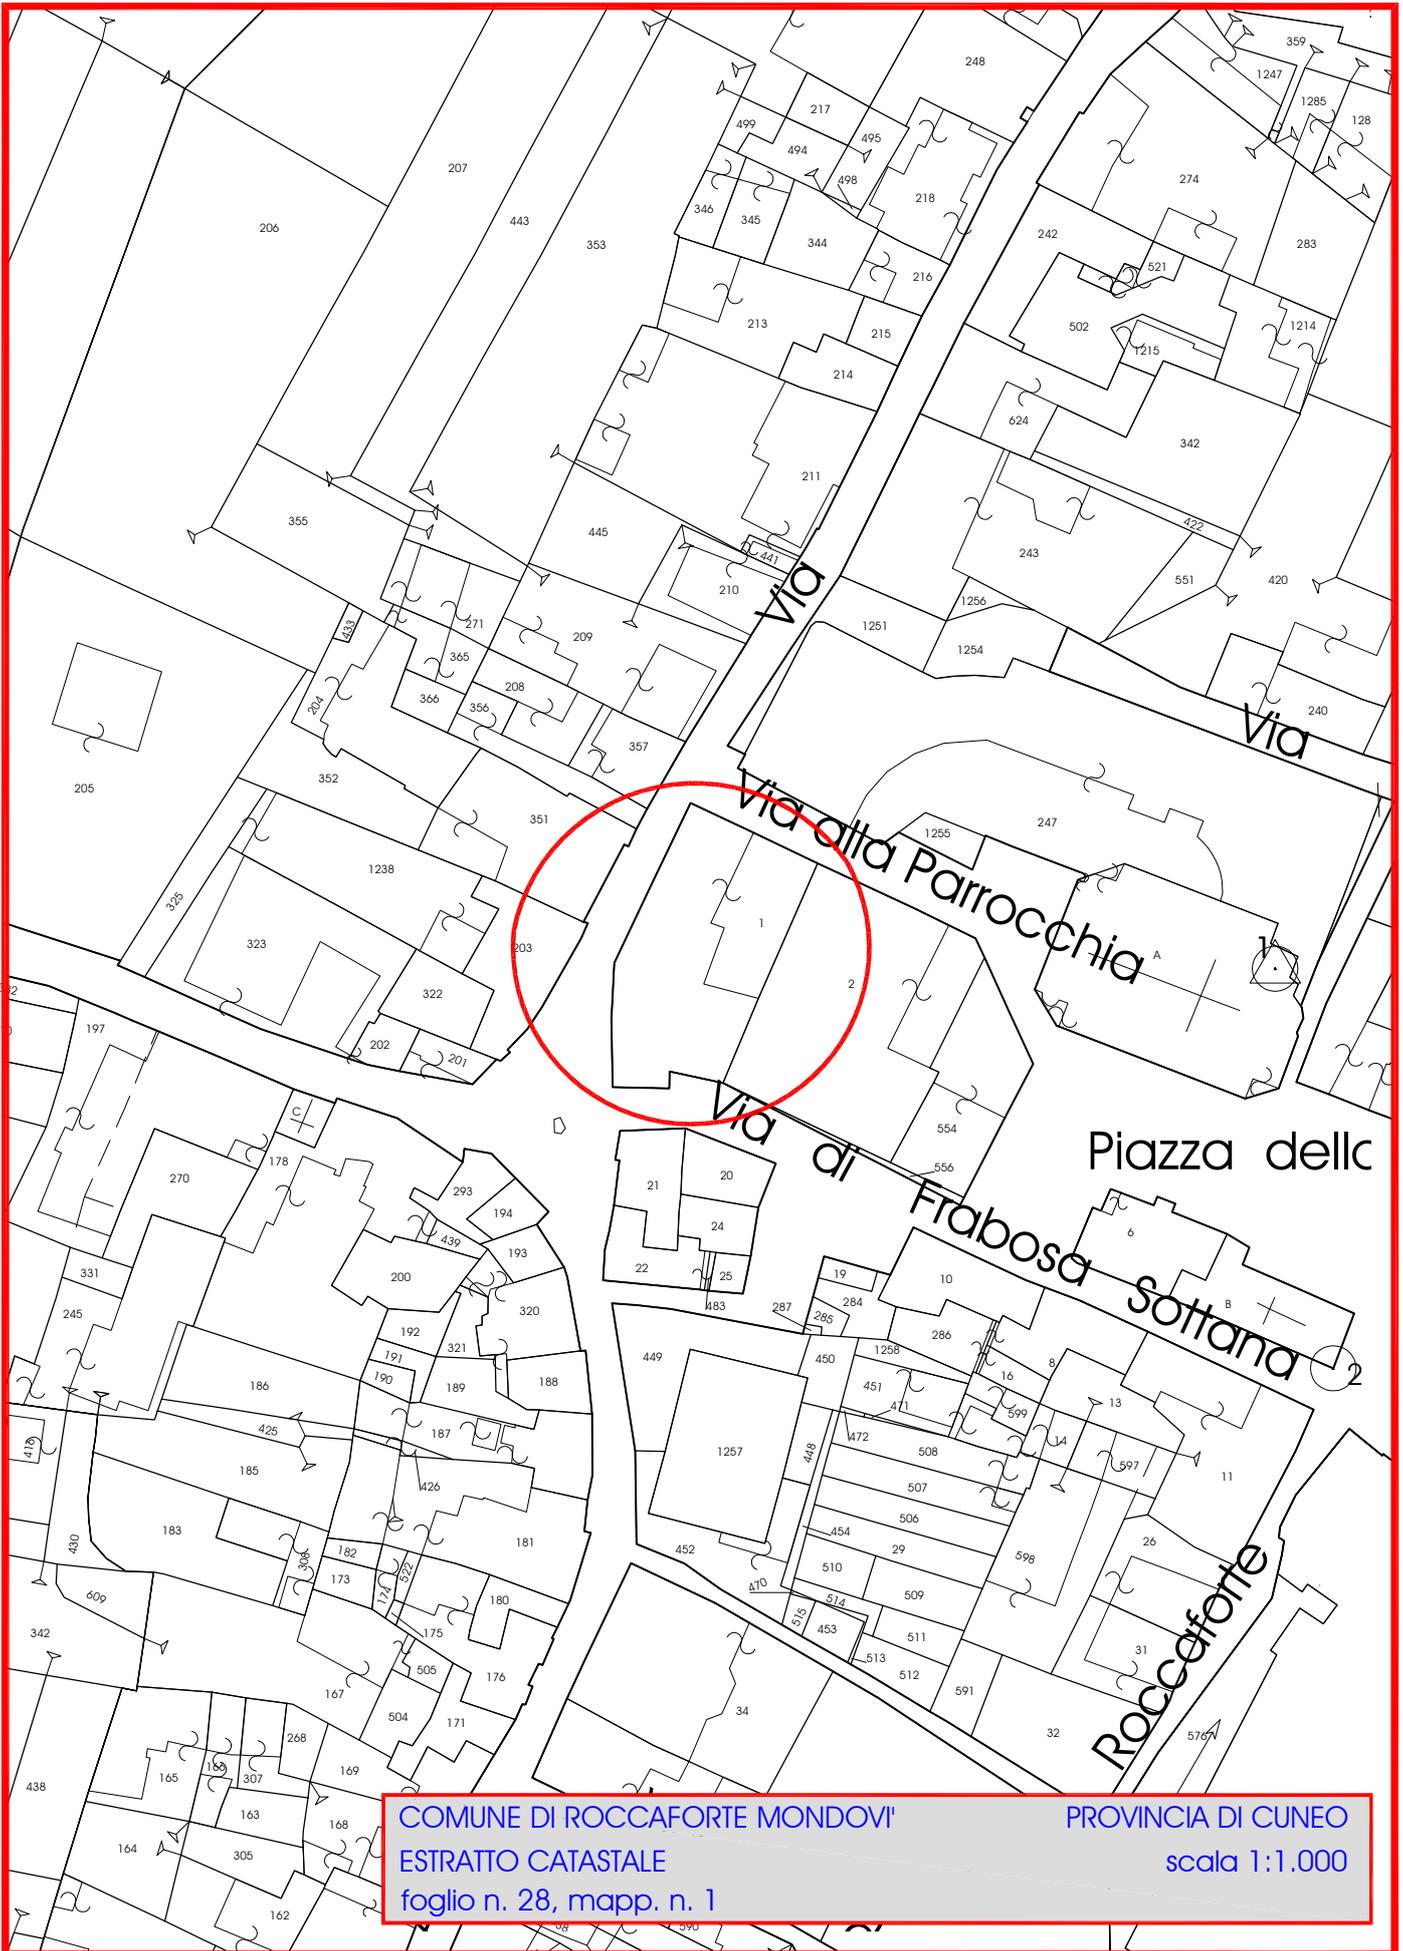

COMUNE DI ROCCAFORTE MONDOVI'  
ESTRATTO CATASTALE  
foglio n. 28, mapp. n. 1

PROVINCIA DI CUNEO  
scala 1:1.000



perimetro aree di interesse storico-ambientale

### TIPI DI INTERVENTO AMMESSI (v. art. 11, c.4 NdA)




restauro conservativo



risanamento conservativo



ristrutturazione edilizia interna

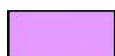

ristrutturazione edilizia totale



edifici soggetti a norme speciali (v. art. 11, c.17 NdA)

### ELEMENTI DI INTERESSE ARCHITETTONICO-AMBIENTALE



loggiate da conservare (v. art. 11, c.18 NdA)

### AREE PER SERVIZI PUBBLICI



aree per attrezzature e servizi pubblici

---

#### Aree per l'istruzione

---



scuola materna



scuola elementare

---

#### Aree per attrezzature di interesse comune

---

servizi amministrativi



municipio

servizi per il culto



chiesa, cappella

servizi socio-culturali-assistenziali




sala polivalente

COMUNE DI ROCCAFORTE MONDOVI'

LEGENDA

PROVINCIA DI CUNEO

P.R.G.C.

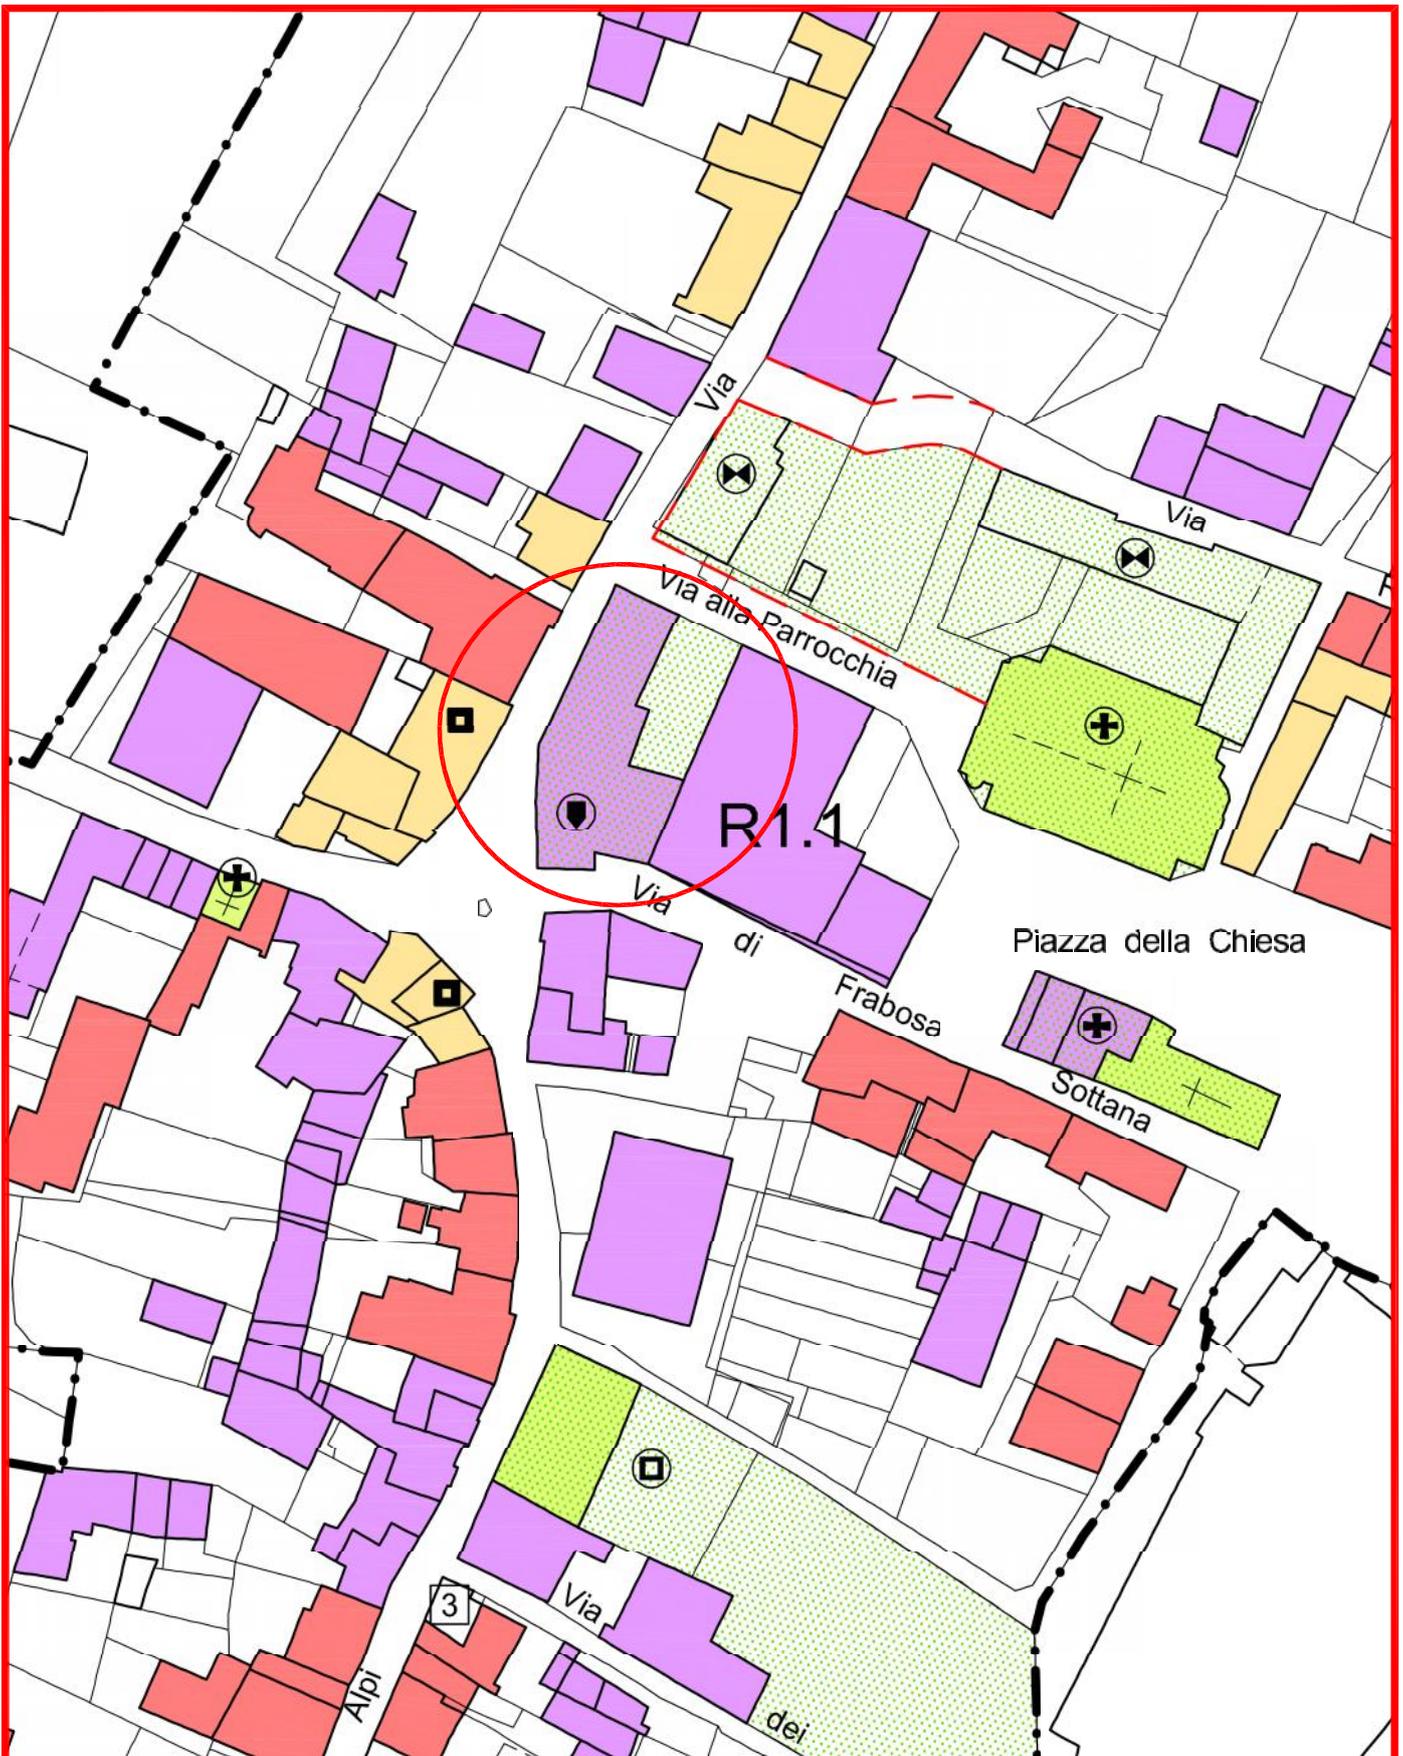

COMUNE DI ROCCAFORTE MONDOVI'  
ESTRATTO P.R.G.C.

PROVINCIA DI CUNEO  
scala 1:1.000