COMUNE DI ROCCAFORTE MONDOVI'

Provincia di Cuneo - Regione Piemonte

PROGETTO ESECUTIVO

D.lgs. n. 50/2016 e s.m.i.

Riqualificazione energetica
del **PALAZZO COMUNALE**

REGIONE PIEMONTE — per una crescita intelligente, sostenibile ed inclusiva — www.regione.piemonte.it/europa2020

"PIEMONTE" FONDO STRUTTURALE E DI INVESTIMENTO EUROPEI 2014/2020

committente:

Comune di Roccaforte Mondovì
Via IV Novembre , 1
12088 Roccaforte Mondovì CN

Sig. Sindaco:
Bongiovanni Paolo

tecnico incaricato:

Ing. Rizzo Federico
Via Maenca, 95
12073 Ceva

C.F. RZO FRC 74T09 D205G
P.IVA 03003810045
Cell. 333 1488804

data:
30 Maggio 2018

oggetto
Stato di fatto: planimetrie

scala 1:100 | **allegato** 4.1

Progettazione Paesaggio Restauro Strutture Sicurezza Termotecnica Energia Acustica

spazio Ku'bo
architettura & ingegneria

via Maenca n.95 12073 Ceva (CN)
tel/fax 0174 721999 e-mail info@spazioKubo.com

STATO DI FATTO_Pianta piano terra
scala 1:100

STATO DI FATTO_Pianta piano primo
scala 1:100

STATO DI FATTO_Pianta piano secondo
scala 1:100

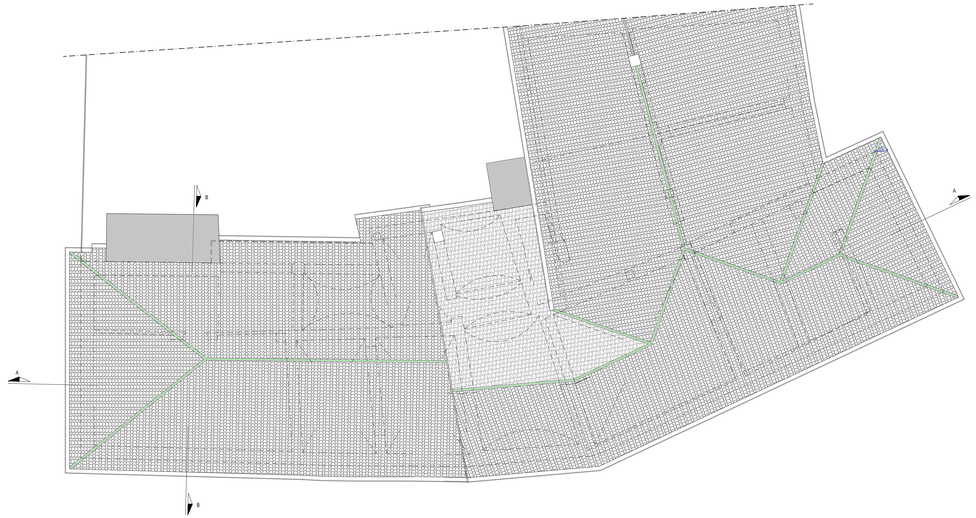

STATO DI FATTO_Pianta coperture
scala 1:100