



PROGETTO ESECUTIVO

D.lgs. n. 50/2016 e s.m.i.

Riqualificazione energetica del PALAZZO COMUNALE



per una crescita intelligente, sostenibile ed inclusiva
www.regione.piemonte.it/europa2020
INIZIATIVA CO-FINANZIATA CON FESR

committente:

Comune di Roccaforte Mondovì
Via IV Novembre, 1
12088 Roccaforte Mondovì CN

Sig. Sindaco:
Bongiovanni Paolo

tecnico incaricato:

Ing. Raòlo Federico
Via Marconi, 95
12073 Ceva

C.F. R20 RRC 7409 D205G
P.IVA 03003810045
Cell. 333 1488804

data:
30 Maggio 2018

oggetto
Stato di fatto, prospetti e sezioni

scala allegato
1:100 4.2

spazio Ku'bo
architettura & ingegneria
Via Marconi n.95 - 12073 Ceva (CN)
telefono 0174 721999 - email: info@spazioku.com




STATO DI FATTO_Prospetto retrostante ad Est
scala 1:100




STATO DI FATTO_Prospetto frontale a Ovest
scala 1:100




STATO DI FATTO_Prospetto laterale a Sud
scala 1:100

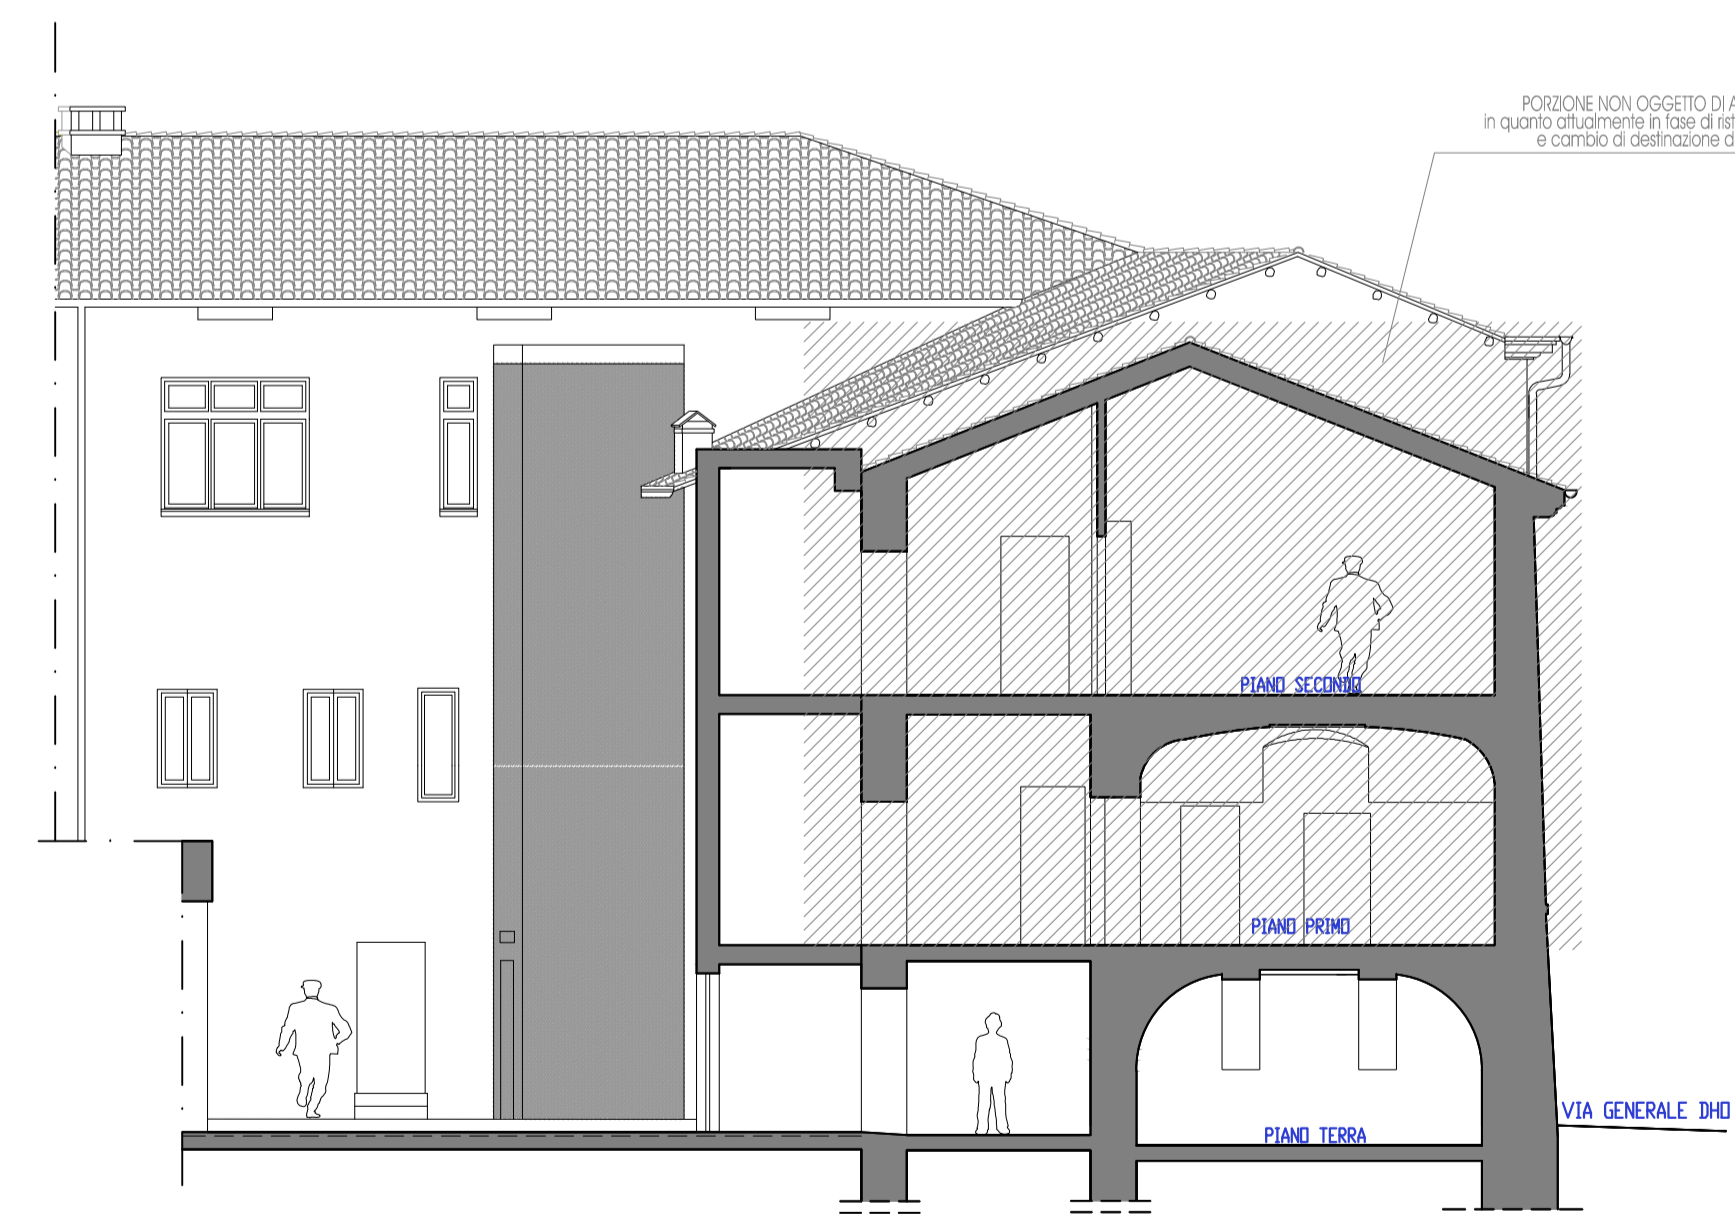

STATO DI FATTO_Sezione BB
scala 1:100

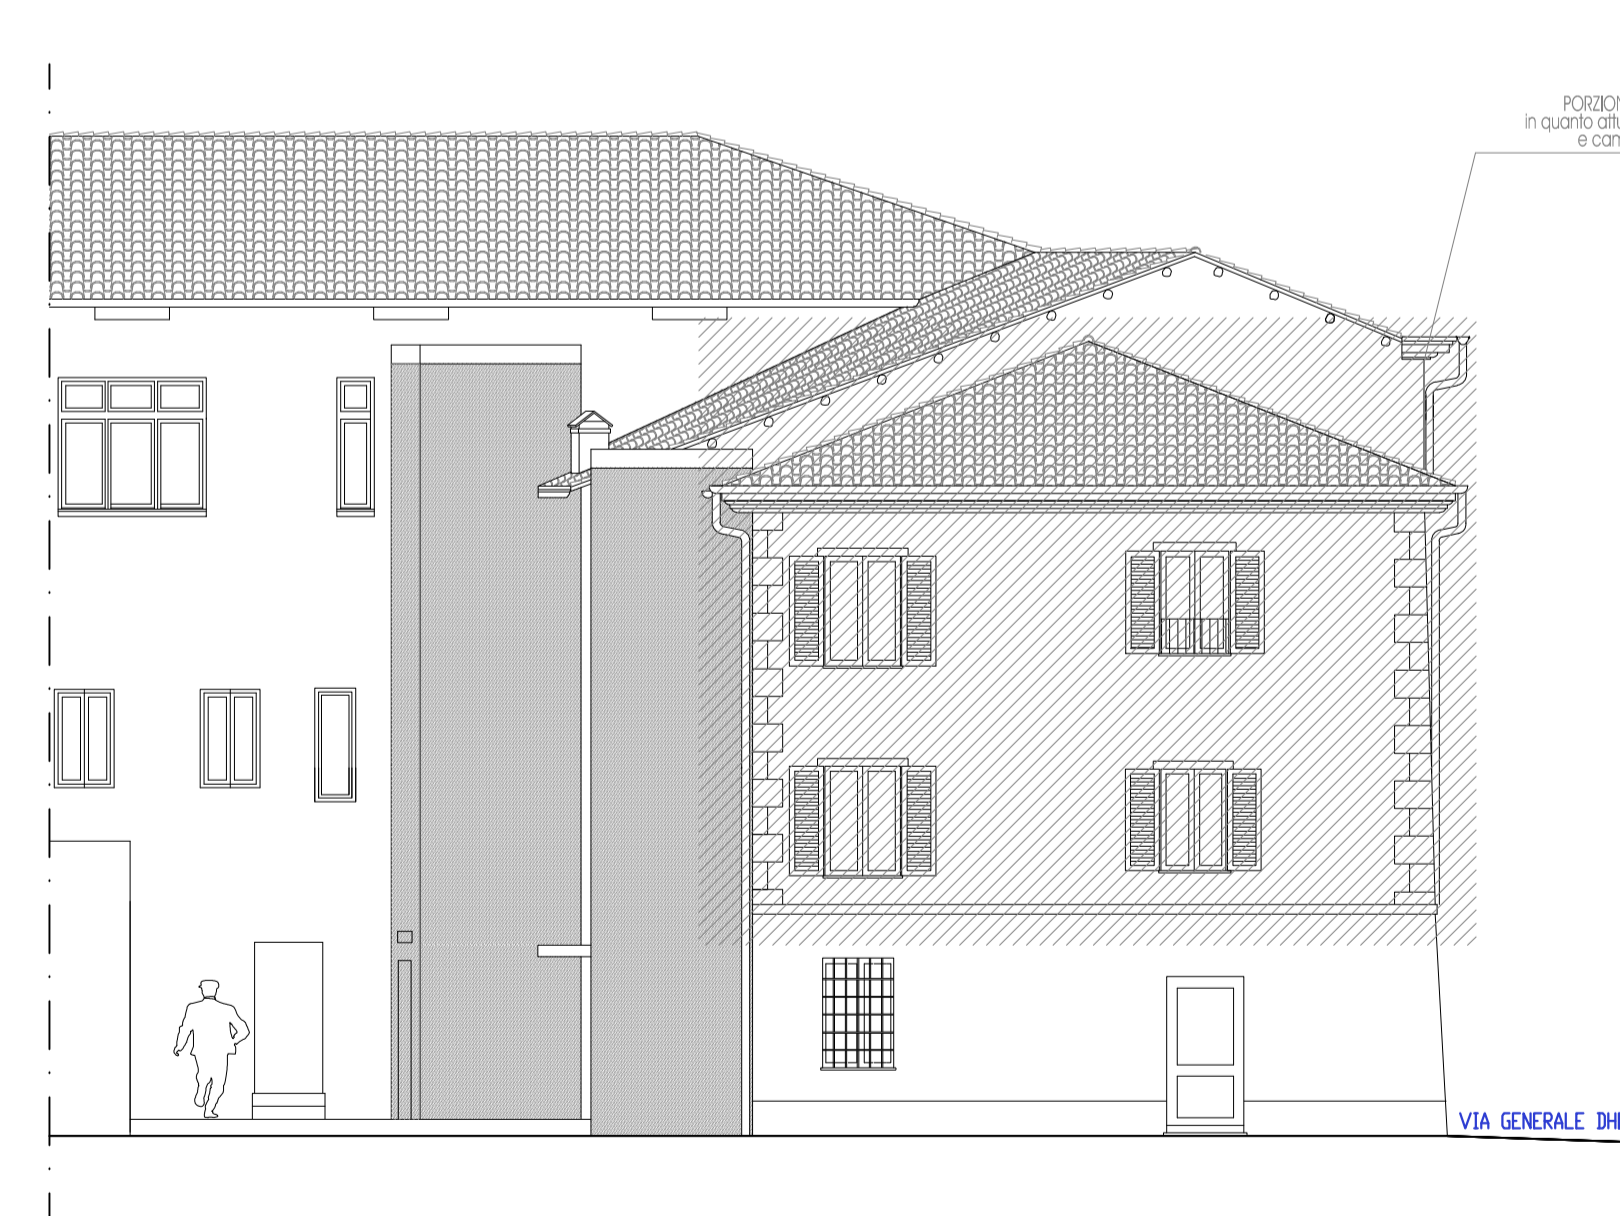

STATO DI FATTO_Prospetto laterale a Nord
scala 1:100

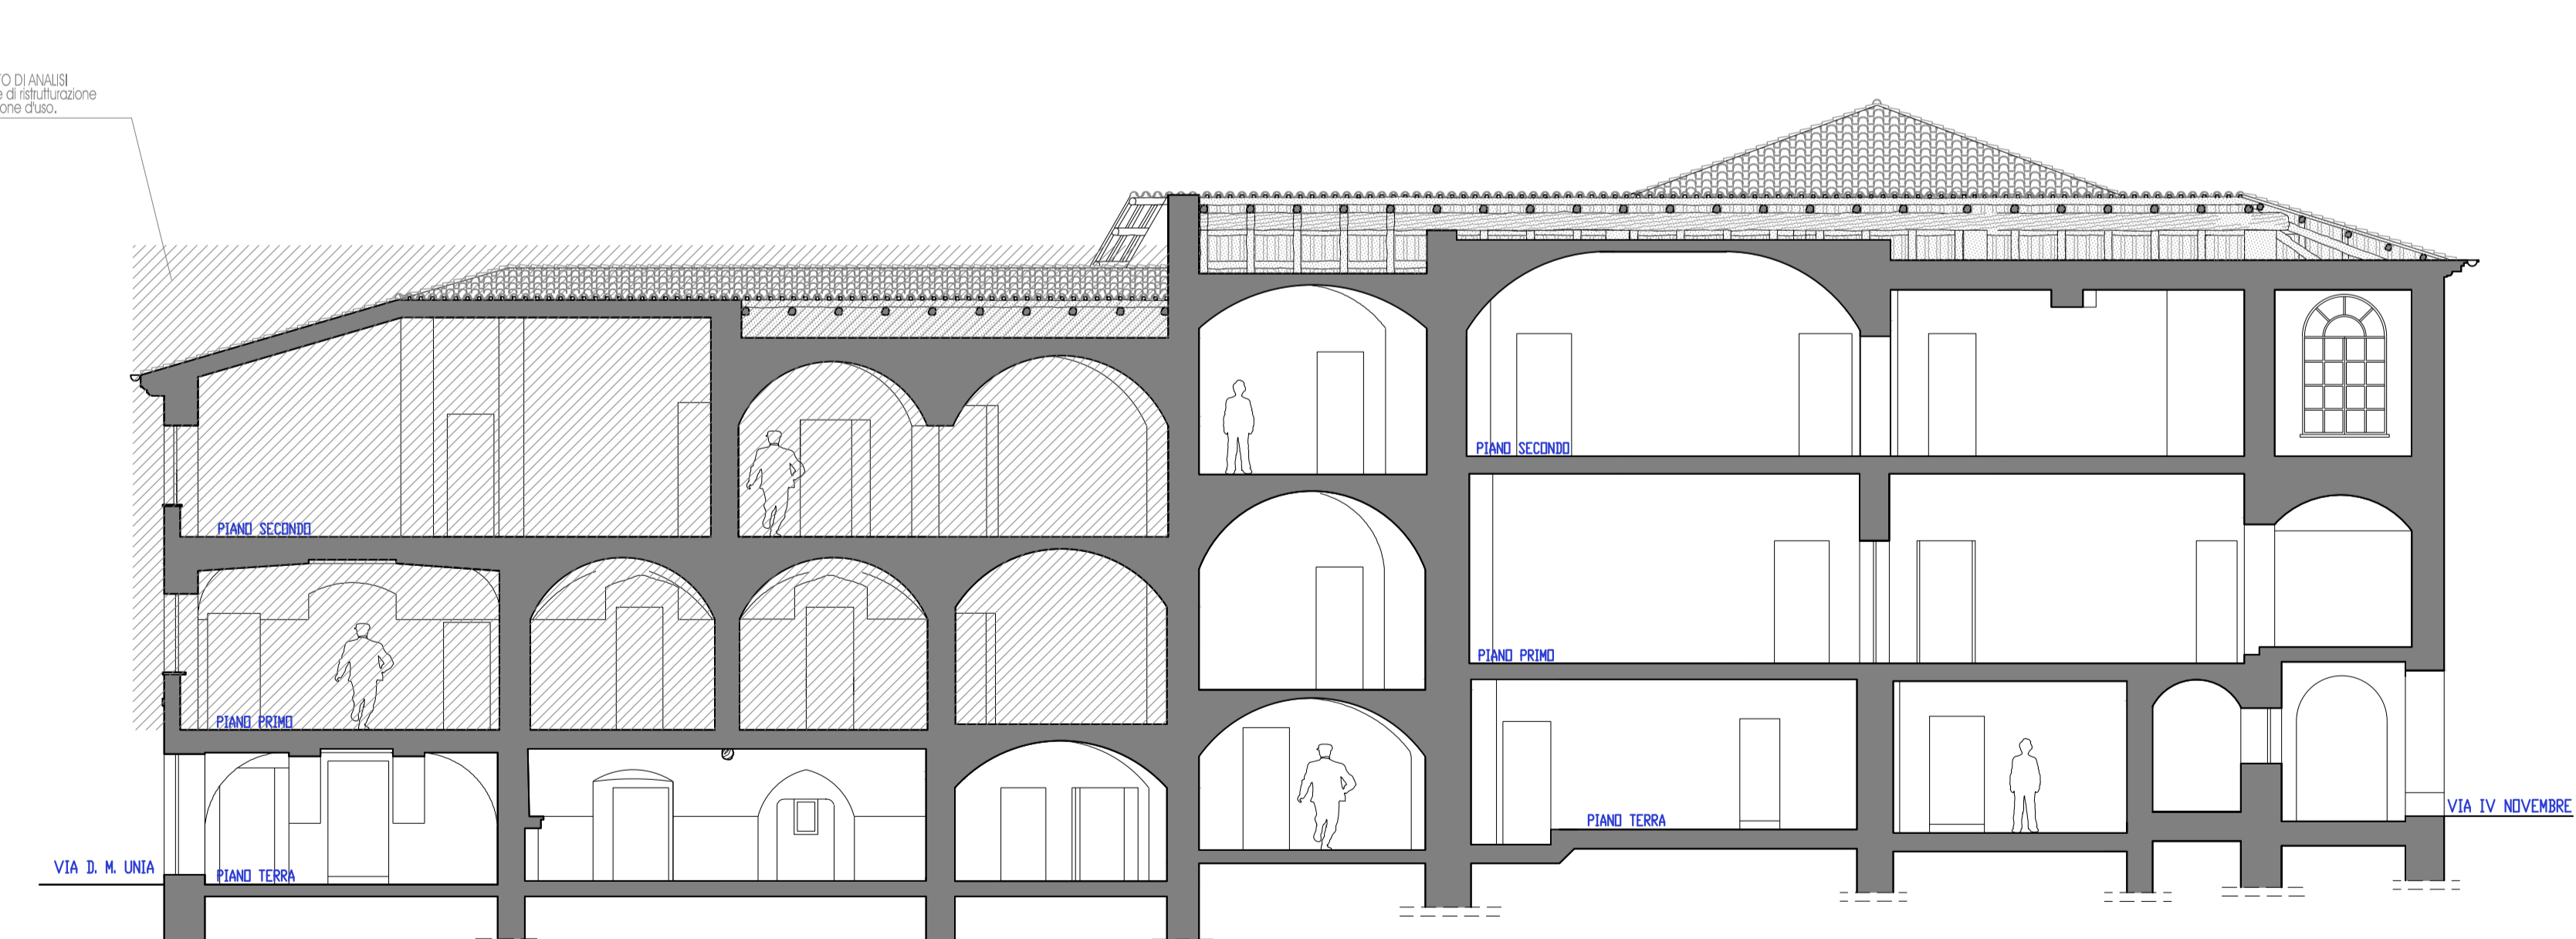

STATO DI FATTO_Sezione AA
scala 1:100