



**PROGETTO ESECUTIVO**  
D.lgs. n. 50/2016 e s.m.i.

Riqualificazione energetica  
del PALAZZO COMUNALE



per una crescita intelligente,  
sostenibile ed inclusiva  
www.regione.piemonte.it/europa2020  
INIZIATIVA CO-FINANZIATA CON FESR

**committente:**

Comune di Roccaforte Mondovì  
Via IV Novembre, 1  
12088 Roccaforte Mondovì CN

Sig. Sindaco:  
Bongiovanni Paolo

**tecnico incaricato:**

Ing. Rolo Federico  
Via Marengo, 95  
12073 Ceva

C.F. R20 FRC 74109 D2055  
P.IVA 0303810045  
Cell. 333 1488804

**data:**  
30 Maggio 2018

oggetto  
Sovrapposizioni, prospetti e sezioni

scala allegato  
1:100 6.2

spazio Ku'bo  
architettura & ingegneria

Via Marengo n.95 - 12073 Ceva (CN)  
Tel/Fax 0174 721999 - e-mail: info@spaziokubo.com



**SOVRAPPOSIZIONI\_Prospetto retrostante ad Est**  
scala 1:100




**SOVRAPPOSIZIONI\_Prospetto frontale a Ovest**  
scala 1:100




**SOVRAPPOSIZIONI\_Prospetto laterale a Sud**  
scala 1:100



**SOVRAPPOSIZIONI\_Sezione BB**  
scala 1:100

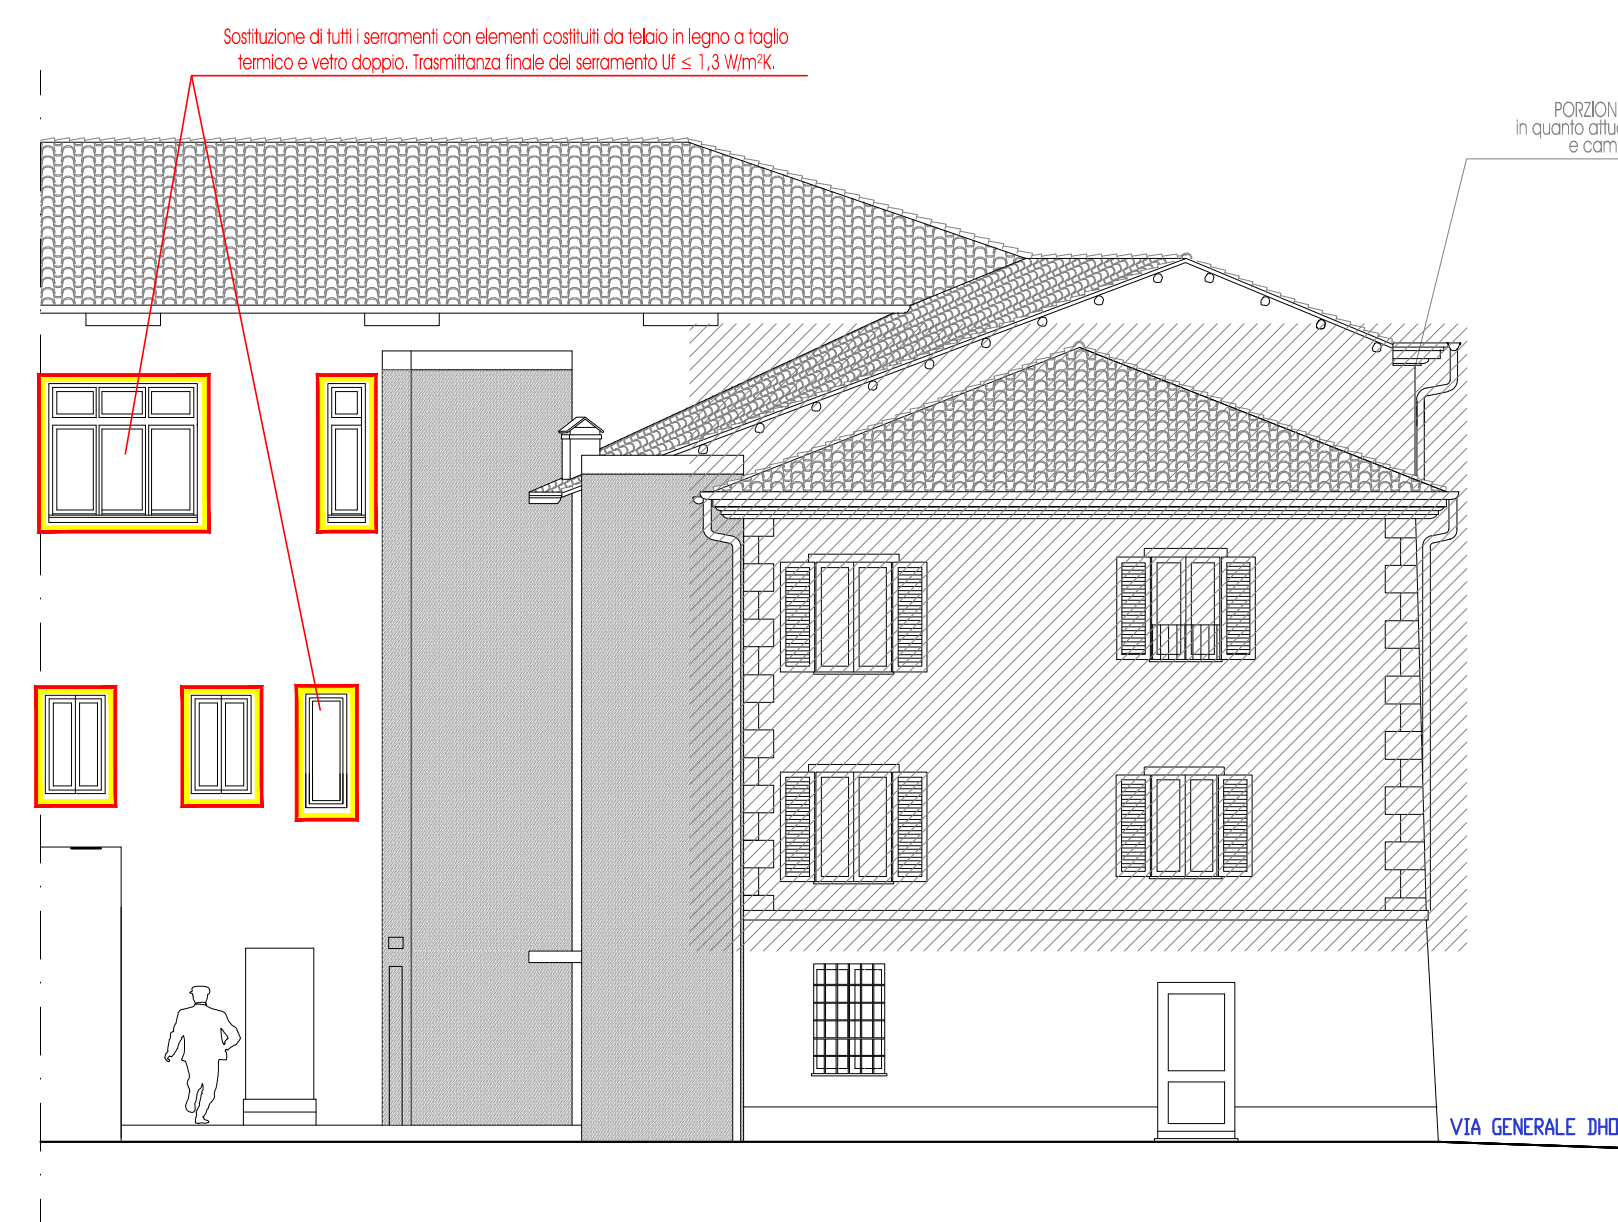

**SOVRAPPOSIZIONI\_Prospetto laterale a Nord**  
scala 1:100

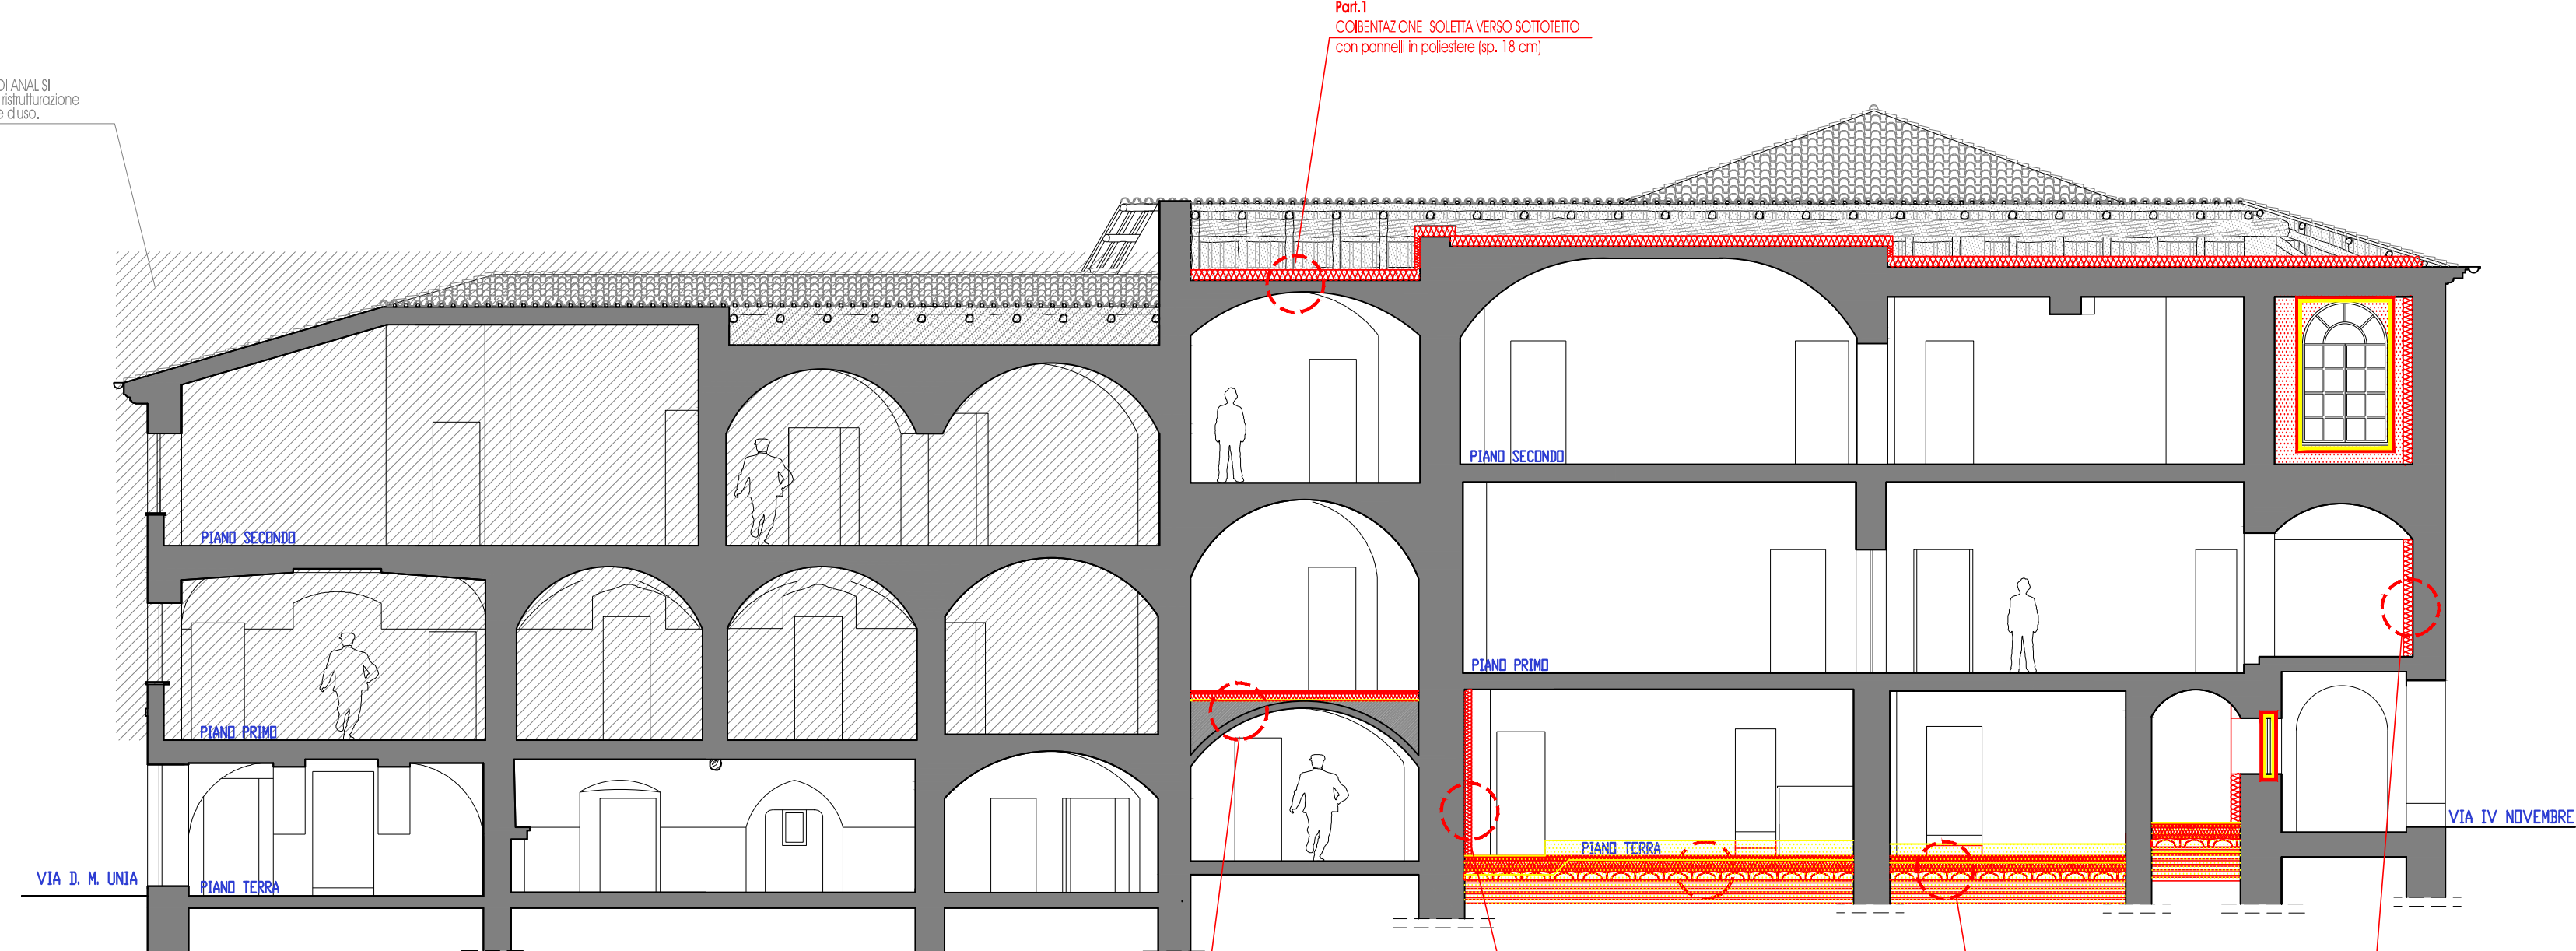

**SOVRAPPOSIZIONI\_Sezione AA**  
scala 1:100

**LEGENDA**

	Nuove costruzioni
	Demolizioni