

REGIONE PIEMONTE
PROVINCIA DI CUNEO

COMUNE DI ROCCAFORTE MONDOVI'
PIANO REGOLATORE GENERALE
(APPROVATO CON D.G.R. N. 55-10771 DEL 27/01/1997)

VARIANTE PARZIALE N. 16
(ai sensi dell'art. 17, L.R. 56/77 s.m.c. ed art. 14)

TAV. 1 - Previsioni P.R.G.
Capoluogo

scala 1:2.000

PROGETTO PRELIMINARE
AUTORIZZAZIONE
PROVINCIA DELLA PROVINCIA
PROGETTO DEFINITIVO
APPROVATO CON

D.C. NR. 16 DEL 23/07/2015
NR. / DEL /
D.C. NR. M DEL 14/12/2015

Sindaco:
Roberto SOGA'

Segretario Comunale:
Dott. Giuseppe TASSONE

Responsabile del Procedimento:
Oliviero VIGORETTI

PROGETTO

Direttore tecnico:
Arch. Adriano BERNABEI

Progettista:
Arch. Fabio GALLO

Cartografia aggiornata dicembre 1992

LEGENDA

confine comunale

INSEDIAMENTI ED AREE A PREVALENTE DESTINAZIONE RESIDENZIALE

R1 area di interesse storico-ambientale
R2 area a capacità insediativa esaurita di recente edificazione
R3 area di completamento
R4 area di nuovo impianto

INSEDIAMENTI ED AREE A PREVALENTE DESTINAZIONE PRODUTTIVA, AGRICOLA E TERZIARIA

P1 aree per impianti produttivi esistenti conformati e di completamento
P2 aree per impianti produttivi di nuovo impianto
PE aree per attività estrattive
E aree agricole produttive
E1 aree agricole di rispetto
NR insediamenti rurali (in attuazione dell'art. 24 della L.R. 56/77 s.m.c. ed l.)
T1 aree per impianti terziari esistenti conformati e di completamento
T2 aree per impianti terziari di nuovo impianto
CR aree per complessi ricettivi all'aperto

AREE PER ATTREZZATURE E SERVIZI PUBBLICI:

servizi pubblici

Area per fibrazione

scuola materna
scuola elementare

Area per attrezzature di interesse comune

servizi amministrativi
servizi tecnologici e funzionali
servizi per il culto
servizi socio-culturali-assistenziali

Area per verde, gioco e sport

verde
verde attrezzato

Area per parcheggio

aree per impianti e servizi speciali di interesse urbano o territoriale (G)

deparato
osservatorio astronomico

area destinata a parco urbano

AREE PER LA VIABILITA' E CORSI D'ACQUA

viabilità esistente / in progetto
corso d'acqua, torrente, ri
sorgente

FASCE DI RISPETTO E VINCOLI

fasce di rispetto da viabilità
fasce di rispetto da corsi d'acqua

☐ municipio
☒ distretto
☒ chiesa, cappella
☒ sala polivalente
☒ casa di riposo
☒ servizi ed attrezzature sociali / culturali / ricreative

☒ area a verde, giardino
☒ impianti sportivi
☒ centro logistico ed di fondo

☐ area per parcheggio
☐ area per parcheggio privato

fasce di rispetto da opere di presa acquedotti e di salvaguarda da fonti minerali

FM area di protezione assoluta da fonti minerali

fasce di rispetto contenziale

area a verde privato ineditabile

opera di difesa idraulica dell'ambito di Roccaforte Mondovì esistente / in progetto
(da "Progetto esecutivo opere di difesa idraulica dell'ambito di Roccaforte Mondovì" - febbraio 1997 - approvato dalla Sottocommissione Assestata Idrologica dell'Autorità di bacino del Fiume Po)

opera di difesa spondale del Torrente Lurisia

funzionare in progetto
tracciato pista di fondo

CS comprensorio scabibile

☐ impianti di risulta esistenti
☐ impianti di risulta in progetto


piante di discosa
personi misti

☐ bacino inonamento programmato
☐ edificio soggetto a norma speciale (v. art. 11, c. 14 NDA)
☐ area soggetta a norma speciale (v. art. 29 NDA)

☐ elementi di arredo urbano
☐ sagoma indicativa edifici in progetto

IMPIANTI ED ATTIVITA' IN ZONA IMPROPRIA

☐ ricettività alberghiera
☐ commercio

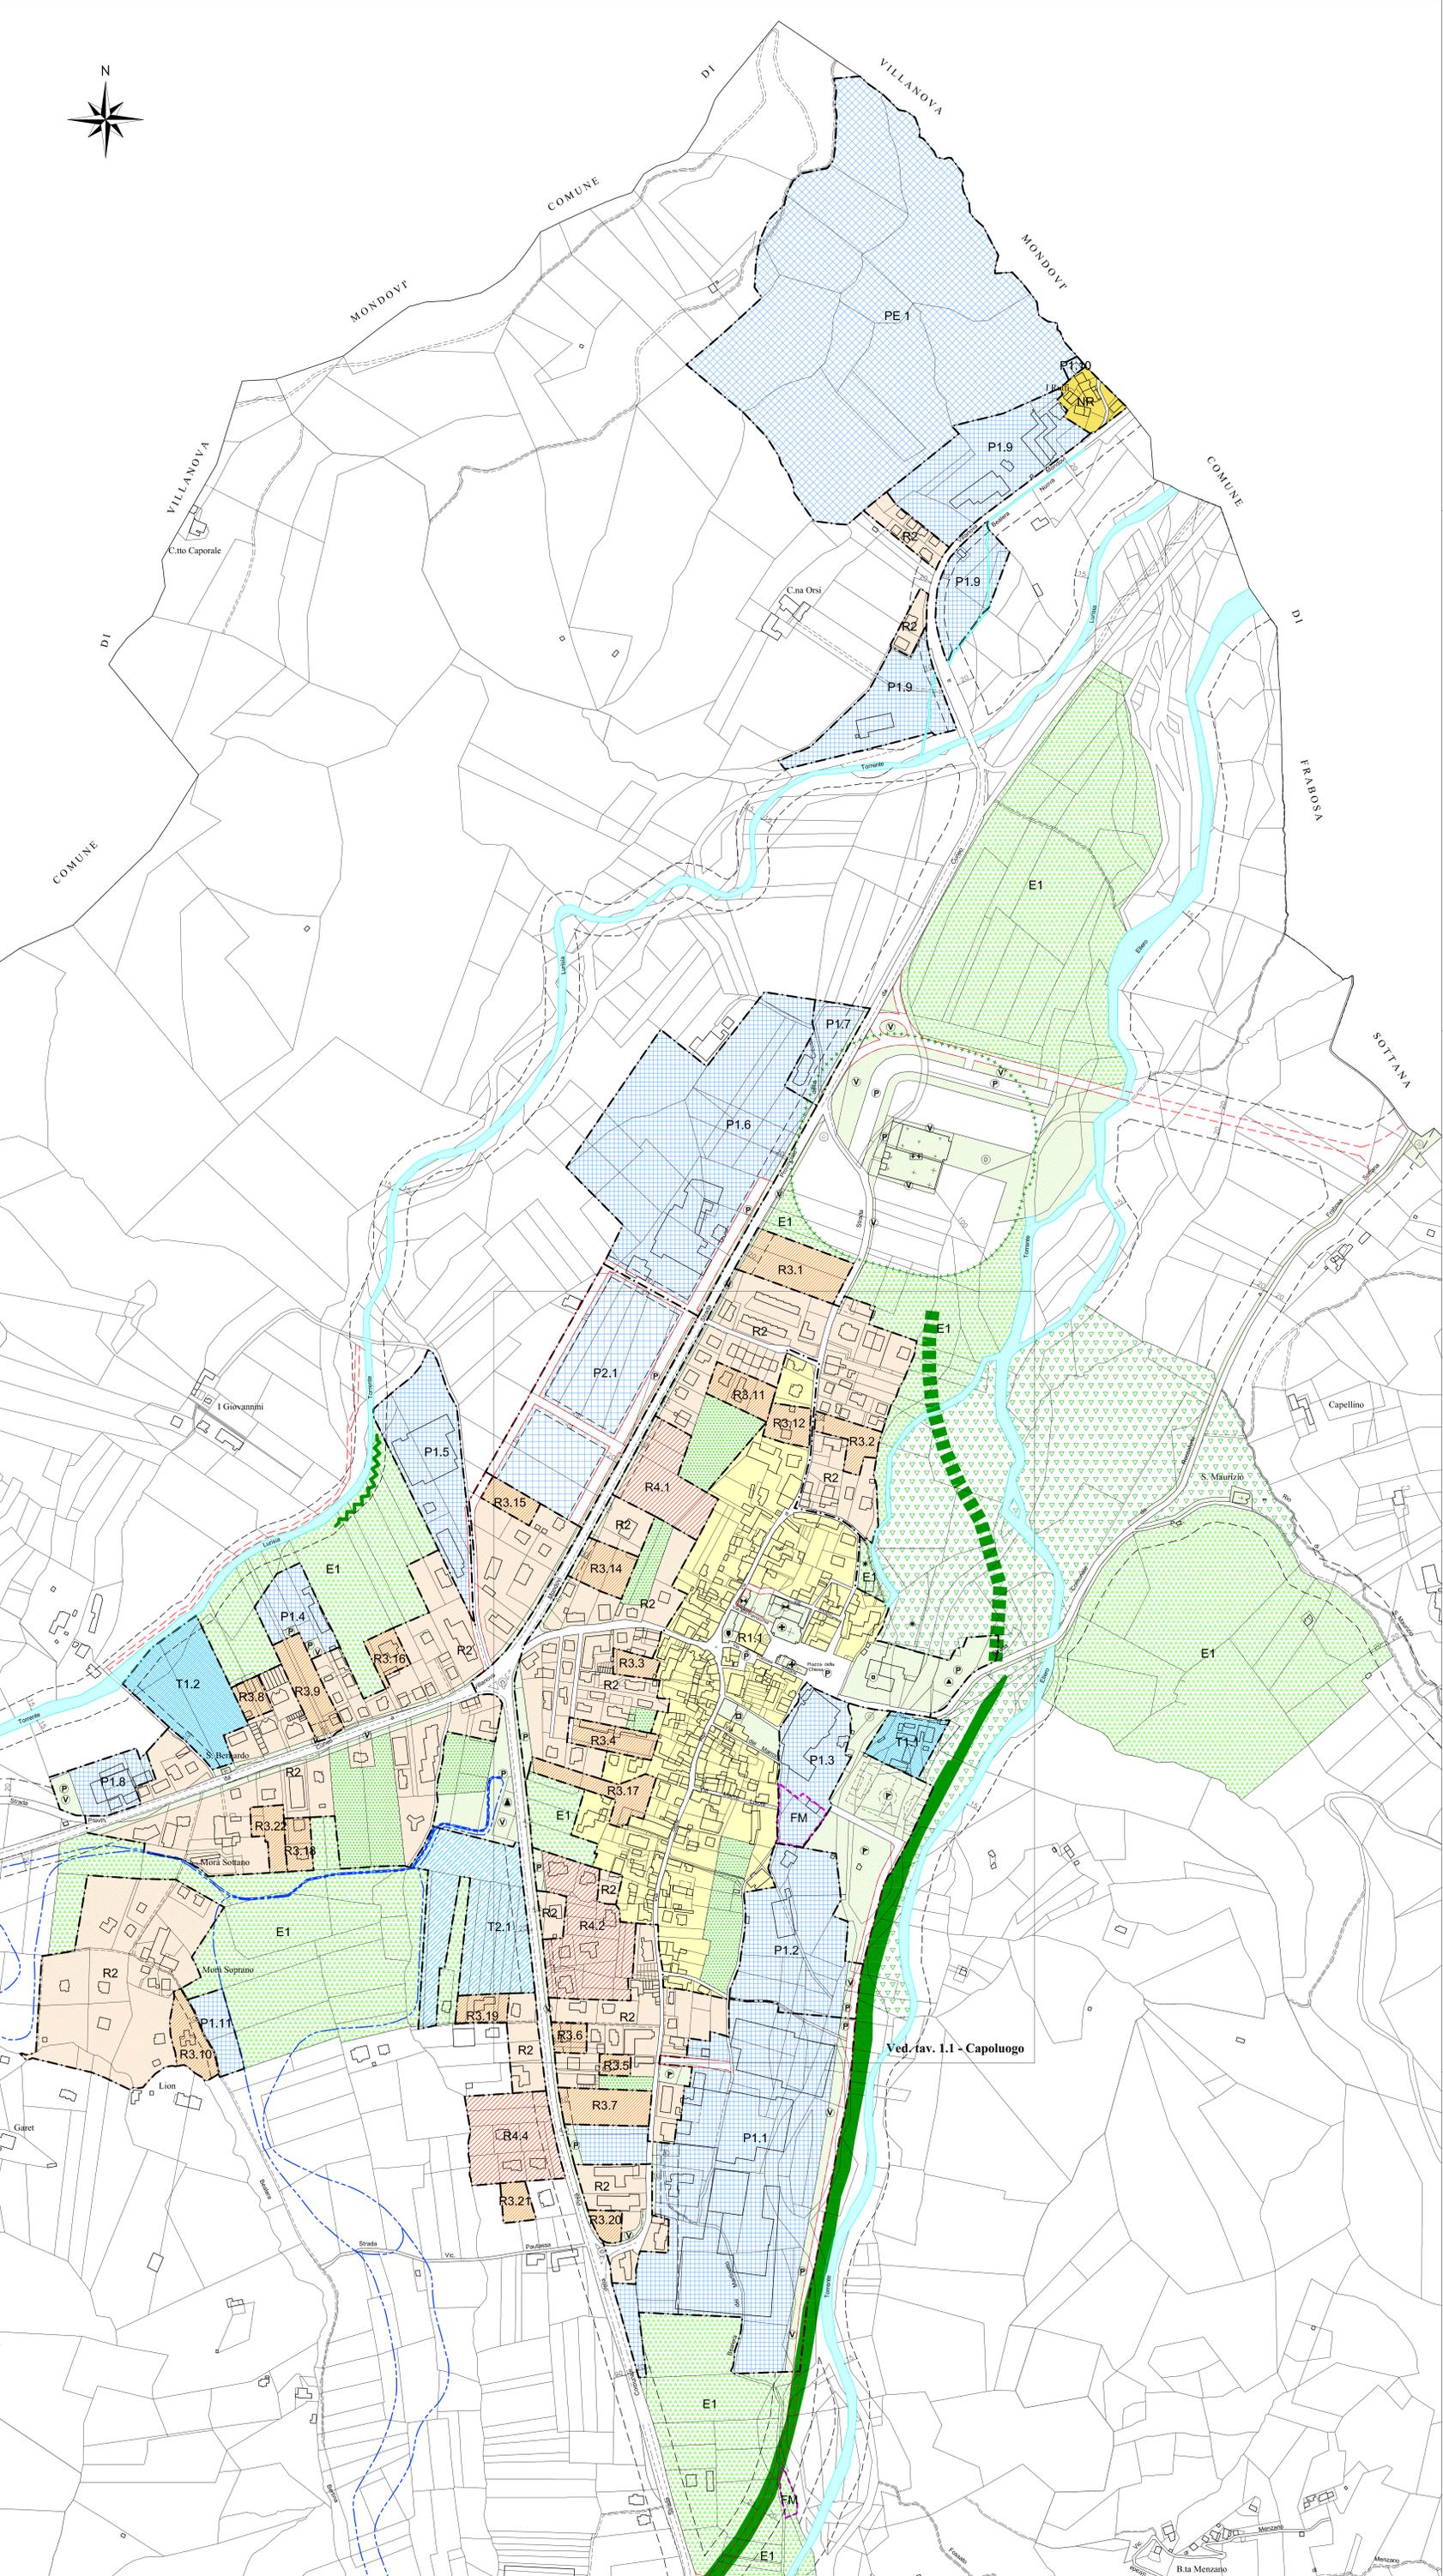

Ved. tav. 1.1 - Capoluogo