

COMUNE DI ROCCAFORTE MONDOVI'
PIANO REGOLATORE GENERALE

(APPROVATO CON D.G.R. N. 50-10773 DEL 27/01/1987)

VARIANTE STRUTTURALE 2010

(ai sensi dell'art. 31 ter, L.R. 56/77 e succ. mod. ed int.)

TAV. 1.1 - Previsioni P.R.G.
Capoluogo - dettaglio centro antico

scala 1:1.000

DOCUMENTO PROGRAMMATICO
APPROVATO CON D.C. NR. 43 DEL 05/08/2010

PROGETTO PRELIMINARE
(parere ai sensi L.R. 56/77 e s. m. ed L. art. 31ter, c. 9, reso da ARPA con nota prot. 94906 del 30/12/2010)
ADOTTATO CON D.C. NR. DEL

Sindaco:
Renato OCCELLI

Segretario Comunale:
Dott. Alessandro BOROGLIO

Responsabile del Procedimento:
Geom. Valter GIUSTA

PROGETTO

Direttore tecnico:
Arch. Alessandro SCAPOLLA

Progettista:
Arch. Fabio GALLO

SOCIETÀ DI INGEGNERIA
10128 20021 - Via Roma, 10 - 10044 - TORINO
Tel. 011 452009 Fax 011 4518545 - Web 0114520042
Presidente: Arch. Giacomo Spadolini
Amministratore Delegato: Arch. Alessandro Scapolla
Incaricati: Valter Giusta, Fabio Gallo

Cartografia aggiornata, dicembre 1992

9_04604211

LEGENDA

— confine comunale
— perimetro aree di interesse storico-ambientale

TIPI DI INTERVENTO AMMESSI (v. art. 11, c.4 NdA)

-  restauro conservativo
-  risanamento conservativo
-  ristrutturazione edilizia interna
-  ristrutturazione edilizia totale
-  edifici soggetti a norme speciali (v. art. 11, c.17 NdA)

ELEMENTI DI INTERESSE ARCHITETTONICO-AMBIENTALE

-  loggiate da conservare (v. art. 11, c.18 NdA)

AREE PER SERVIZI PUBBLICI

-  aree per attrezzature e servizi pubblici

Areae per l'istruzione


-  scuola materna
-  scuola elementare

Areae per attrezzature di interesse comune

-  municipio
-  chiesa, cappella
-  sala polivalente
-  casa di riposo

AREE PER LA VIABILITA' E CORSI D'ACQUA

-  viabilità esistente / in progetto
-  corso d'acqua, torrenti, rii

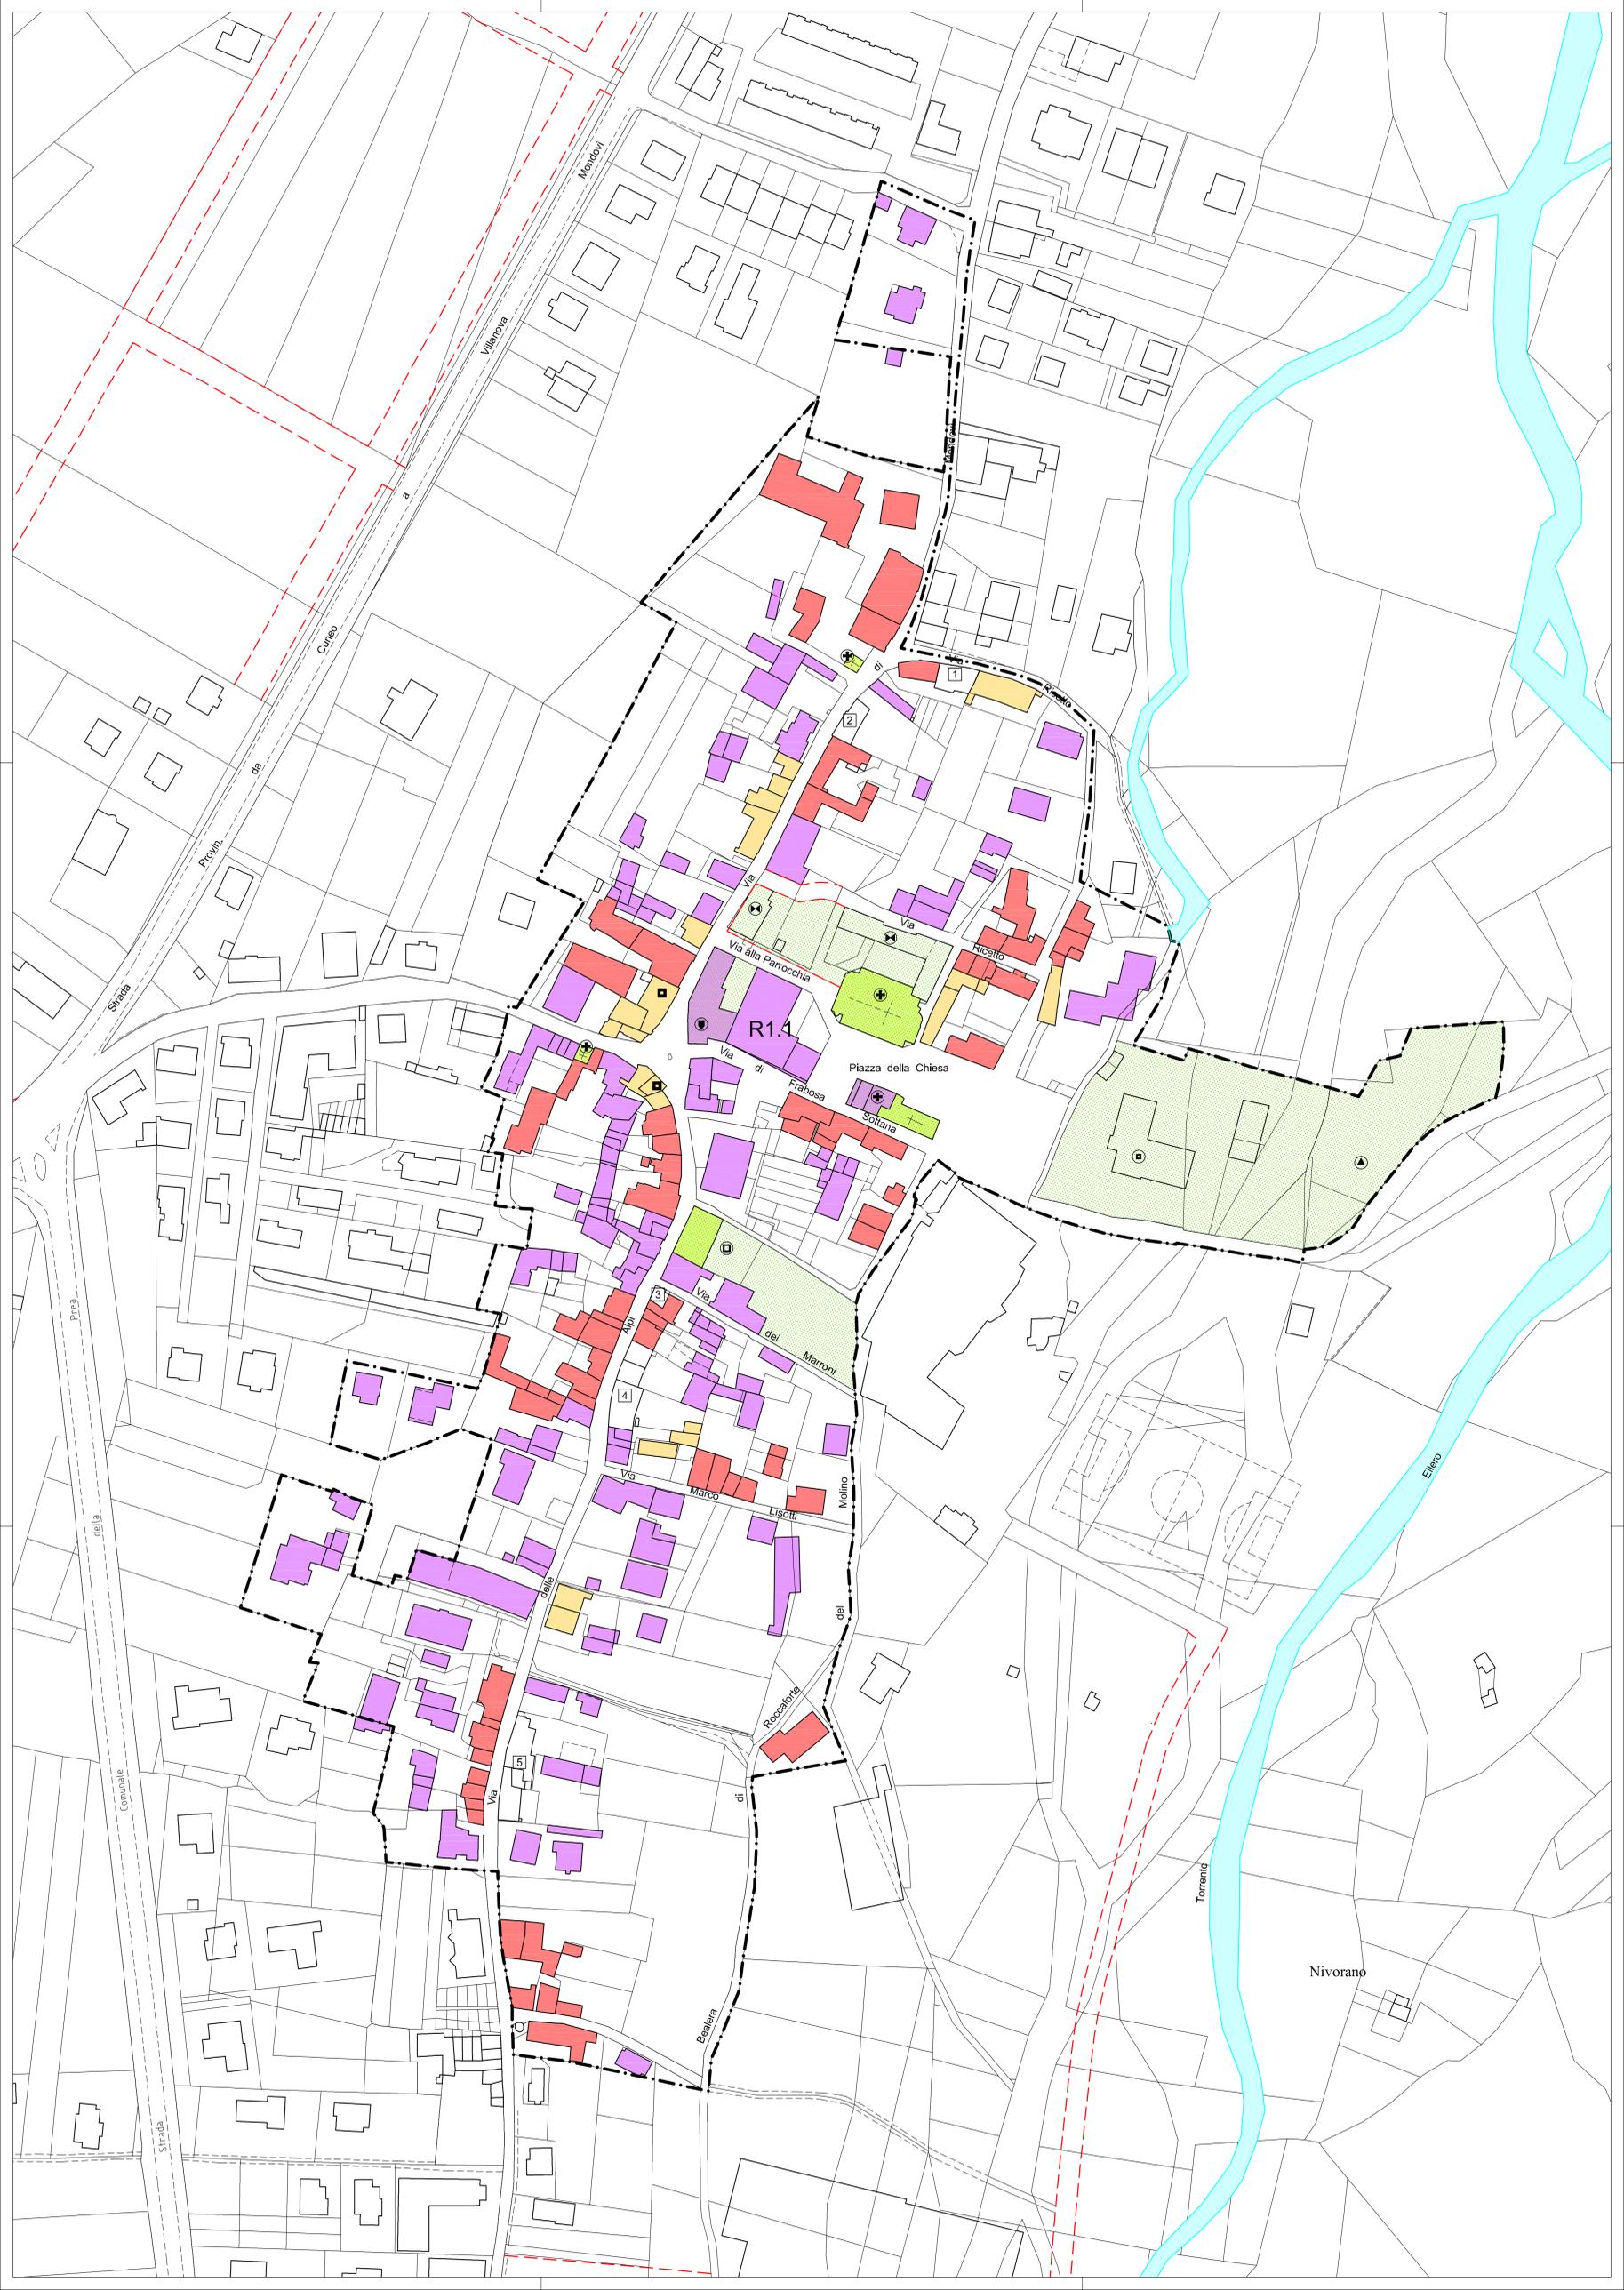

Nivorano