

REGIONE PIEMONTE  
PROVINCIA DI CUNEO

**COMUNE DI ROCCAFORTE MONDOVI'**  
PIANO REGOLATORE GENERALE  
(APPROVATO CON D.G.R. N. 30/30773 DEL 27/09/1997)  
VARIANTE STRUTTURALE 2010  
(IN ACCORDO CON LA L. N. 44 DEL 28/2/1997 E CON LA L. N. 44 DEL 28/2/1997)

TAV. 5.2 - Previsioni P.R.G.-Territorio Comunale  
zona Prea, Baracco e Rastello  
scala 1:5.000

DOCUMENTO PROGRAMMATICO  
APPROVATO CON D.G.M. N. 43 DEL 06/08/2010

PROGETTO PRELIMINARE  
REDAZIONE CON D.G.M. N. 10/11/2010  
ADOTTATO CON D.G.M. N. 10/11/2010


Sevino  
Revini COCELLI

Segretario Comunale  
Dot. Alessandro BORTOLUCCI

Responsabile del Procedimento  
Geom. Vanni GIUSTA

PROGETTO  
Direttore tecnico  
Arch. Massimo SCAPOLLA

Progettista  
Arch. Fabio GILLO

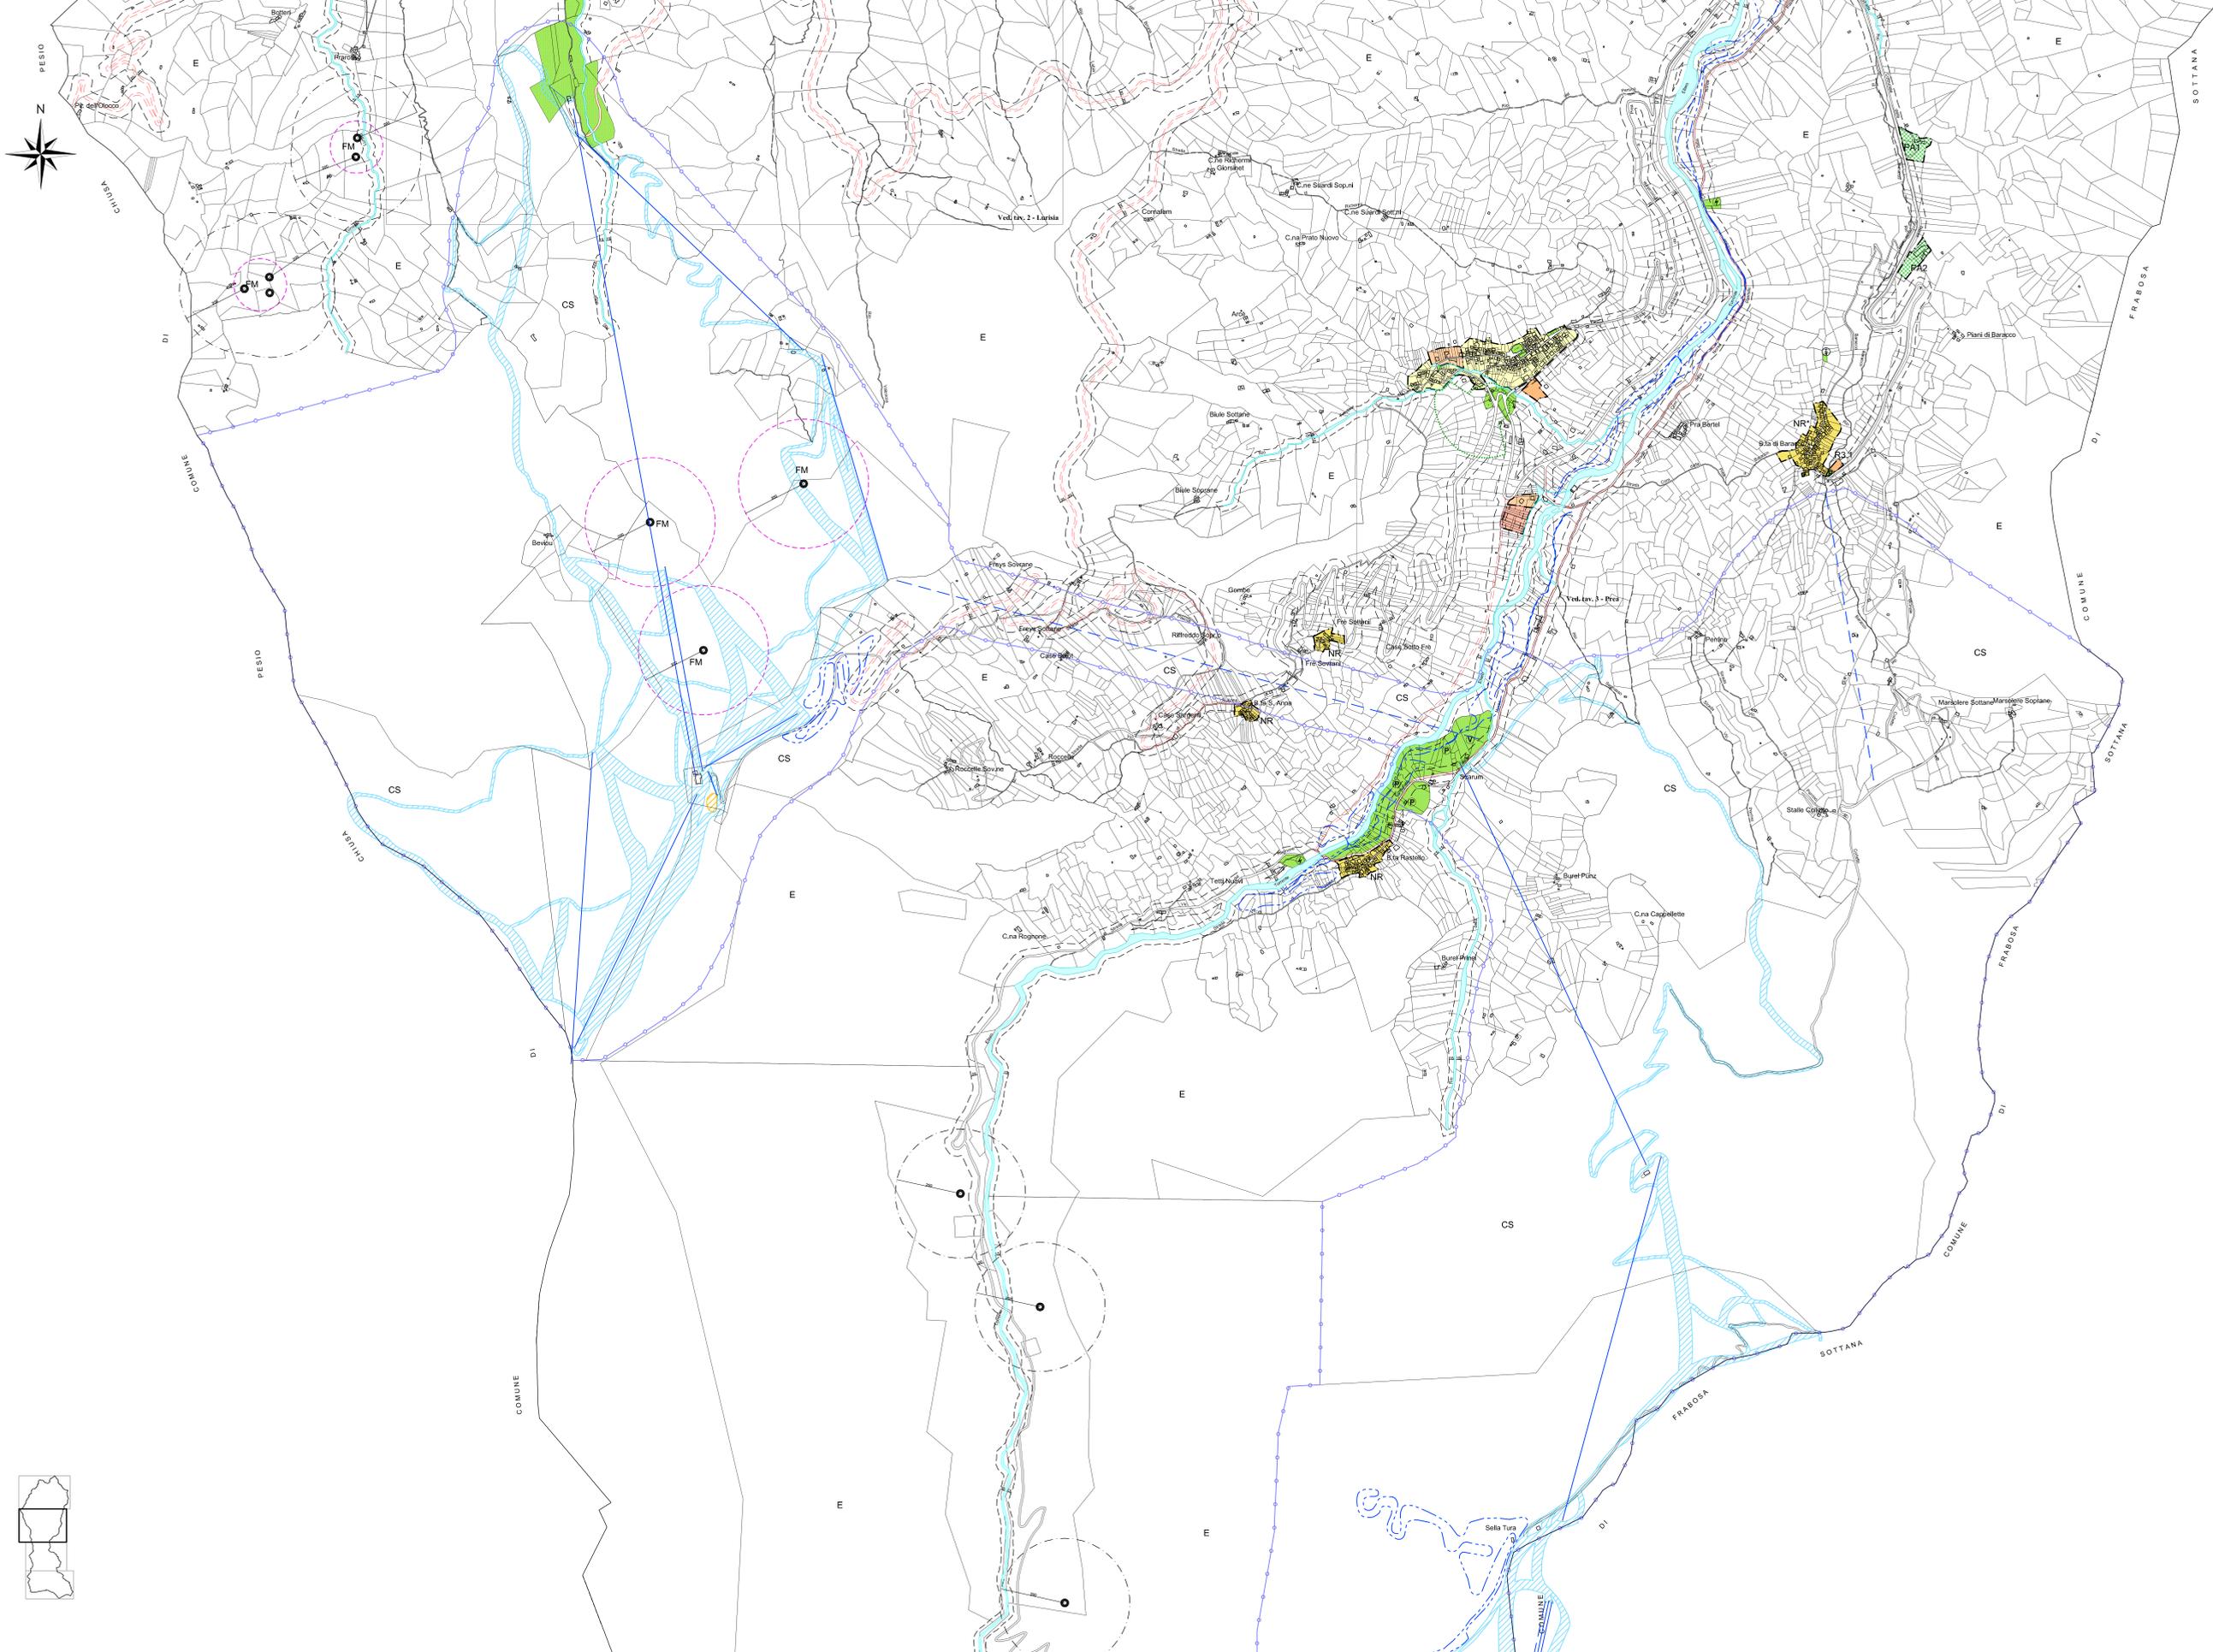

- LEGENDA**
- confine comunale
- INSEDIAMENTI ED AREE A PREVALENTE DESTINAZIONE RESIDENZIALE**
- R1 aree di interesse storico-ambientale
  - R2 aree a capacità insediativa esaurita di recente edificazione
  - R3 aree di completamento
  - R4 aree di nuovo impianto
- INSEDIAMENTI ED AREE A PREVALENTE DESTINAZIONE PRODUTTIVA, AGRICOLA E TERZIARIA**
- P1 aree per impianti produttivi esistenti conformati e di completamento
  - P2 aree per impianti produttivi di nuovo impianto
  - PE aree per attività estrattive
  - PA aree per attività estrattive
  - E aree agricole produttive
  - E' aree agricole di rispetto degli abitanti
  - NR1 insediamenti rurali
  - NR2 insediamenti rurali identificati ai sensi dell'art. 24 della L.R. 56/77 e s.m.ed.)
  - T1 aree per impianti terziari esistenti conformati e di completamento
  - T2 aree per impianti terziari di nuovo impianto
  - CR aree per complessi ricettivi all'aperto
- AREE PER ATTREZZATURE E SERVIZI PUBBLICI:**
- servizi pubblici
  - aree per attrezzature di interesse comune
  - servizi per il culto
  - aree per verde, giochi e sport
  - verde
  - aree per parcheggio
  - aree per impianti e servizi speciali di interesse urbano e/o territoriale (S)
  - impianto per telecomunicazione
  - centralina idroelettrica
  - aree destinate a parco urbano
- AREE PER LA VIABILITA' E CORSI D'ACQUA**
- viabilità esistente / in progetto
  - corso d'acqua, bonifici, etc.
  - sorgente
- FASCE DI RISPETTO E VINCOLI**
- fascia di rispetto da viabilità
  - fascia di rispetto da corsi d'acqua
  - fascia di rispetto da opere di presa acquedotti e di salvaguardia da fonti minerali
  - FM aree di protezione assoluta da fonti minerali
  - fascia di rispetto comunitaria
  - aree a verde privato inalienabile
  - opere di difesa idraulica dell'ambito di Roccaforte Mondovì esistenti / in progetto
  - opere di difesa idraulica dell'ambito di Roccaforte Mondovì - Restato 1997 - approvato dalla Subcommissione Anziché (strategico dell'Autorità di bacino del Fiume Po)
  - opere di difesa spondale del Torrente Lancia
  - funicolare in progetto
  - tracciato preta di fondo
  - CS comprensorio scabice
  - impianti di risalita esistenti
  - impianti di risalita in progetto
  - piatte di discesa
  - bacino innevamento programmato
  - Zone di Protezione Speciale (ZPS) e Siti di Importanza Comunitaria (SIC)
  - Parchi Naturali

