Pianta piano terra
1:50

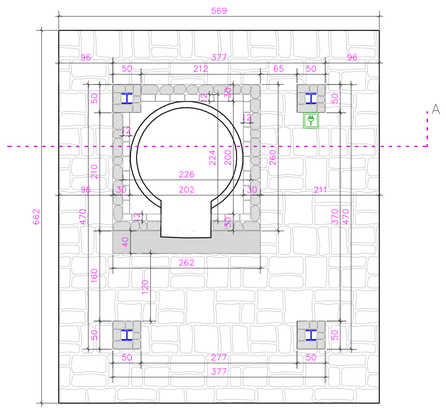

Pianta copertura in lose di pietra
1:50

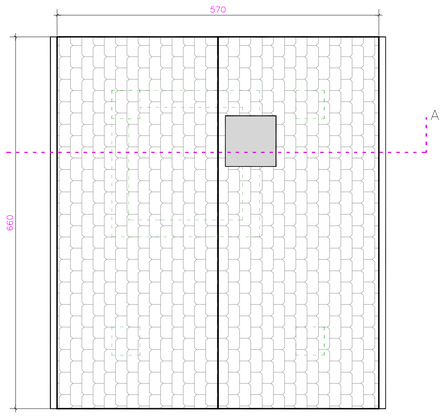

Sezione A
1:50

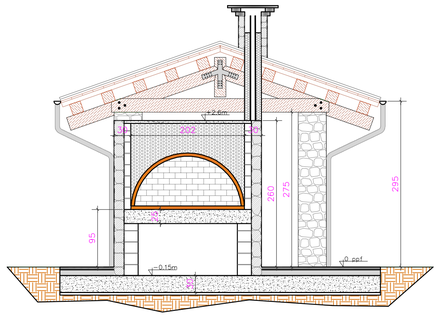

Estratto PRGC Comune Roccaforte Mondovì
zona E art 18 NTA – aree agricole produttive

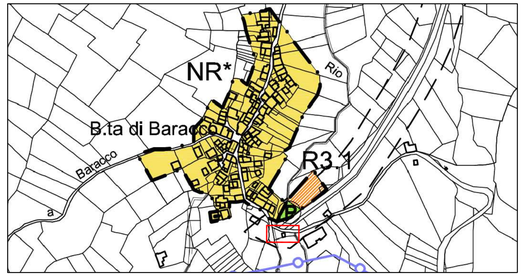

Estratto catastale
Foglio 52 mappale 45

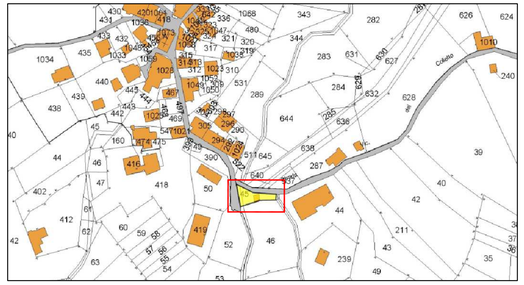

Estratto cartografia tecnica regionale
Borgata Baracco – 883 mslm

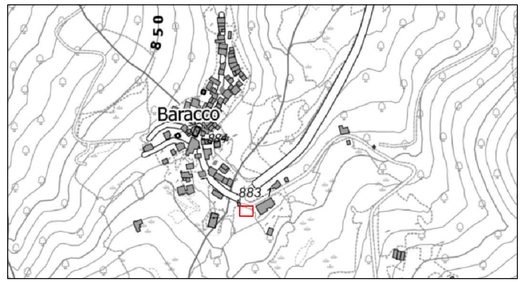

Prospetto frontale verso piazza Borgata Baracco
1:50

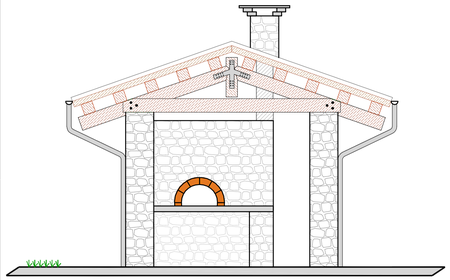

Prospetto retro verso monte
1:50

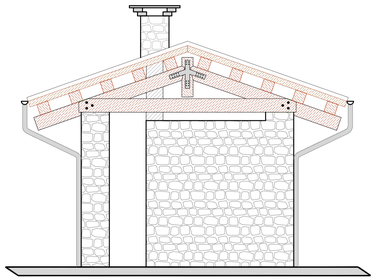

Prospetto laterale verso borgata Baracco
1:50

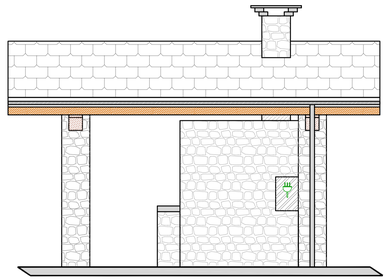

Prospetto laterale verso monte
1:50

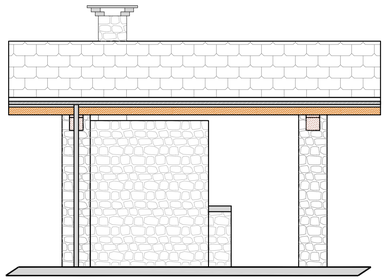

Dettagli costruttivi
1:50–1:25–1:10

Stratigrafia pavimentazione

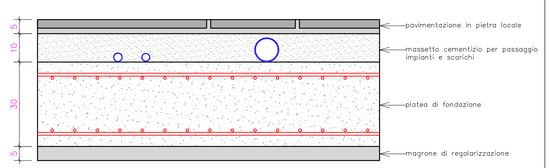

Stratigrafia colonne

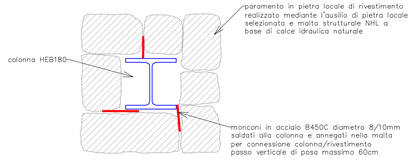

Stratigrafie forno e pareti

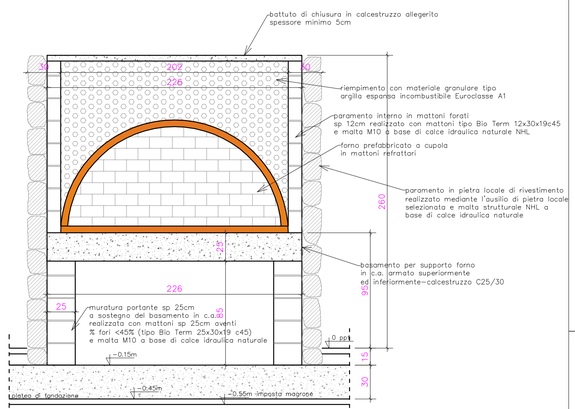

Basamento forno e pietra frontale – vista in pianta

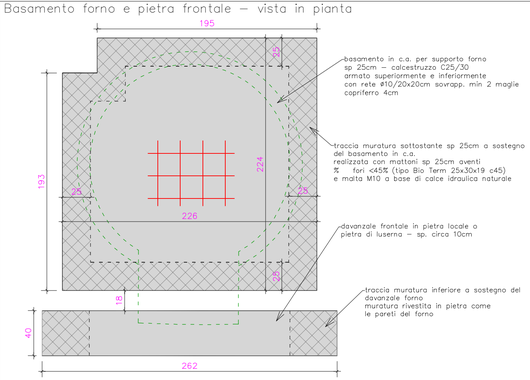

Stratigrafia copertura

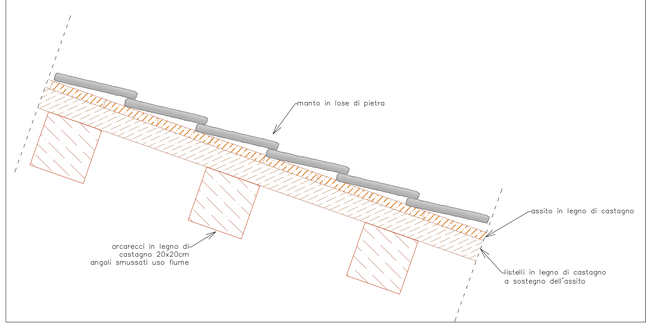

Dettaglio colmo in lose

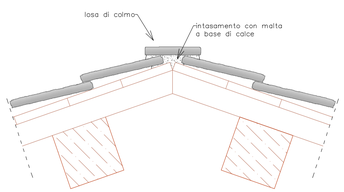

Fissaggio rivestimento in pietra alle pareti

G.A.L. Mongioie – Programma di sviluppo locale
"Le terre del Mongioie imprese in rete"
Comune di Roccaforte Mondovì
recupero forno comunitario in Borgata Baracco CUP: D67B23000020006

Progettista:
dott. Ing. Davide BOASSO
studio di Ingegneria Civile e Strutturale
c.so Marconi 2/A – 12089 – Villanova Mondovì – CN
338/8391865 – info@ingboasso.com – www.ingboasso.com

Committente:
Comune di Roccaforte Mondovì (CN)
R.U.P. Arch. Danila COCCALOTTO 0174.65139

RECUPERO FORNO COMUNITARIO IN BORGATA BARACCO
Elaborati architettonici
Inquadramenti – piante – prospetti – sezioni – dettagli

Data: Agosto 2024
Scala: 1:100–1:50–1:25
Revisione: 00

Fattibilità t.e. ☐
Definitivo ☐
Esecutivo ☒
Tavola nr: 21

Print format: ARCH D

© Elaborato grafico e progetto del dott. Ing. Davide Boasso. E' vietato qualsiasi utilizzo o riproduzione, anche parziale, in assenza di consenso scritto.