

COMMITTENTE




COMUNE DI ROCCAFORTE MONDOVÌ Provincia di Cuneo

Ufficio Tecnico Comunale

Via IV Novembre n. 1 - 12088, Roccaforte Mondovì (CN)

tel 0174 65139 int. 5 e-mail: ufficiotecnico@comune.roccafortemondovì.cn.it

roccafortemondovì@cert.ruparpiemonte.it

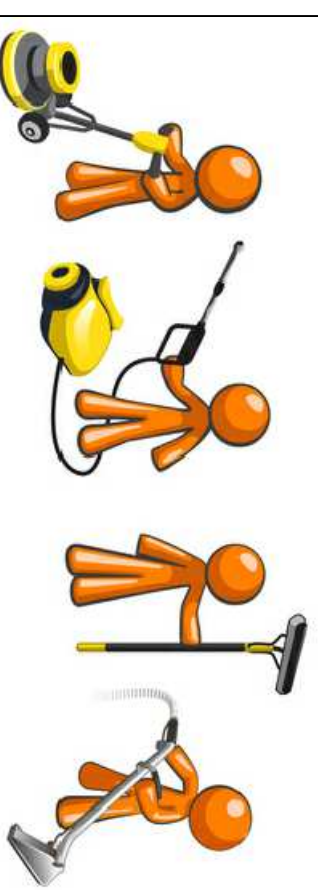

RIFERIMENTO LAVORO

SERVIZIO DI PULIZIA DEGLI EDIFICI COMUNALI

PROGETTO DEL SERVIZIO

PROGETTISTI

GEOM. FEDERICO BOETTI

UFFICIO TECNICO E LAVORI PUBBLICI

RESPONSABILE UNICO DEL PROCEDIMENTO

ARCH. DANILLO COCCALOTTO

CODICE ELABORATO

7.3

ELABORAZIONE

F B

VERIFICA

D C

APPROVAZIONE

P B

REVISIONI

0 0 R

DATA

APRILE 2021


OGGETTO ELABORATO

SCALA | FORMATO
1:200 | A3

Palazzetto sportivo "Pala Ellero": planimetria con individuazione delle aree di competenza

[D.Lgs. 50/2016 Art. 23]

Questo disegno di proprietà del Comune di Roccaforte Mondovì è
protegitto ai termini di legge ed è vietata la duplicazione non
autorizzata.

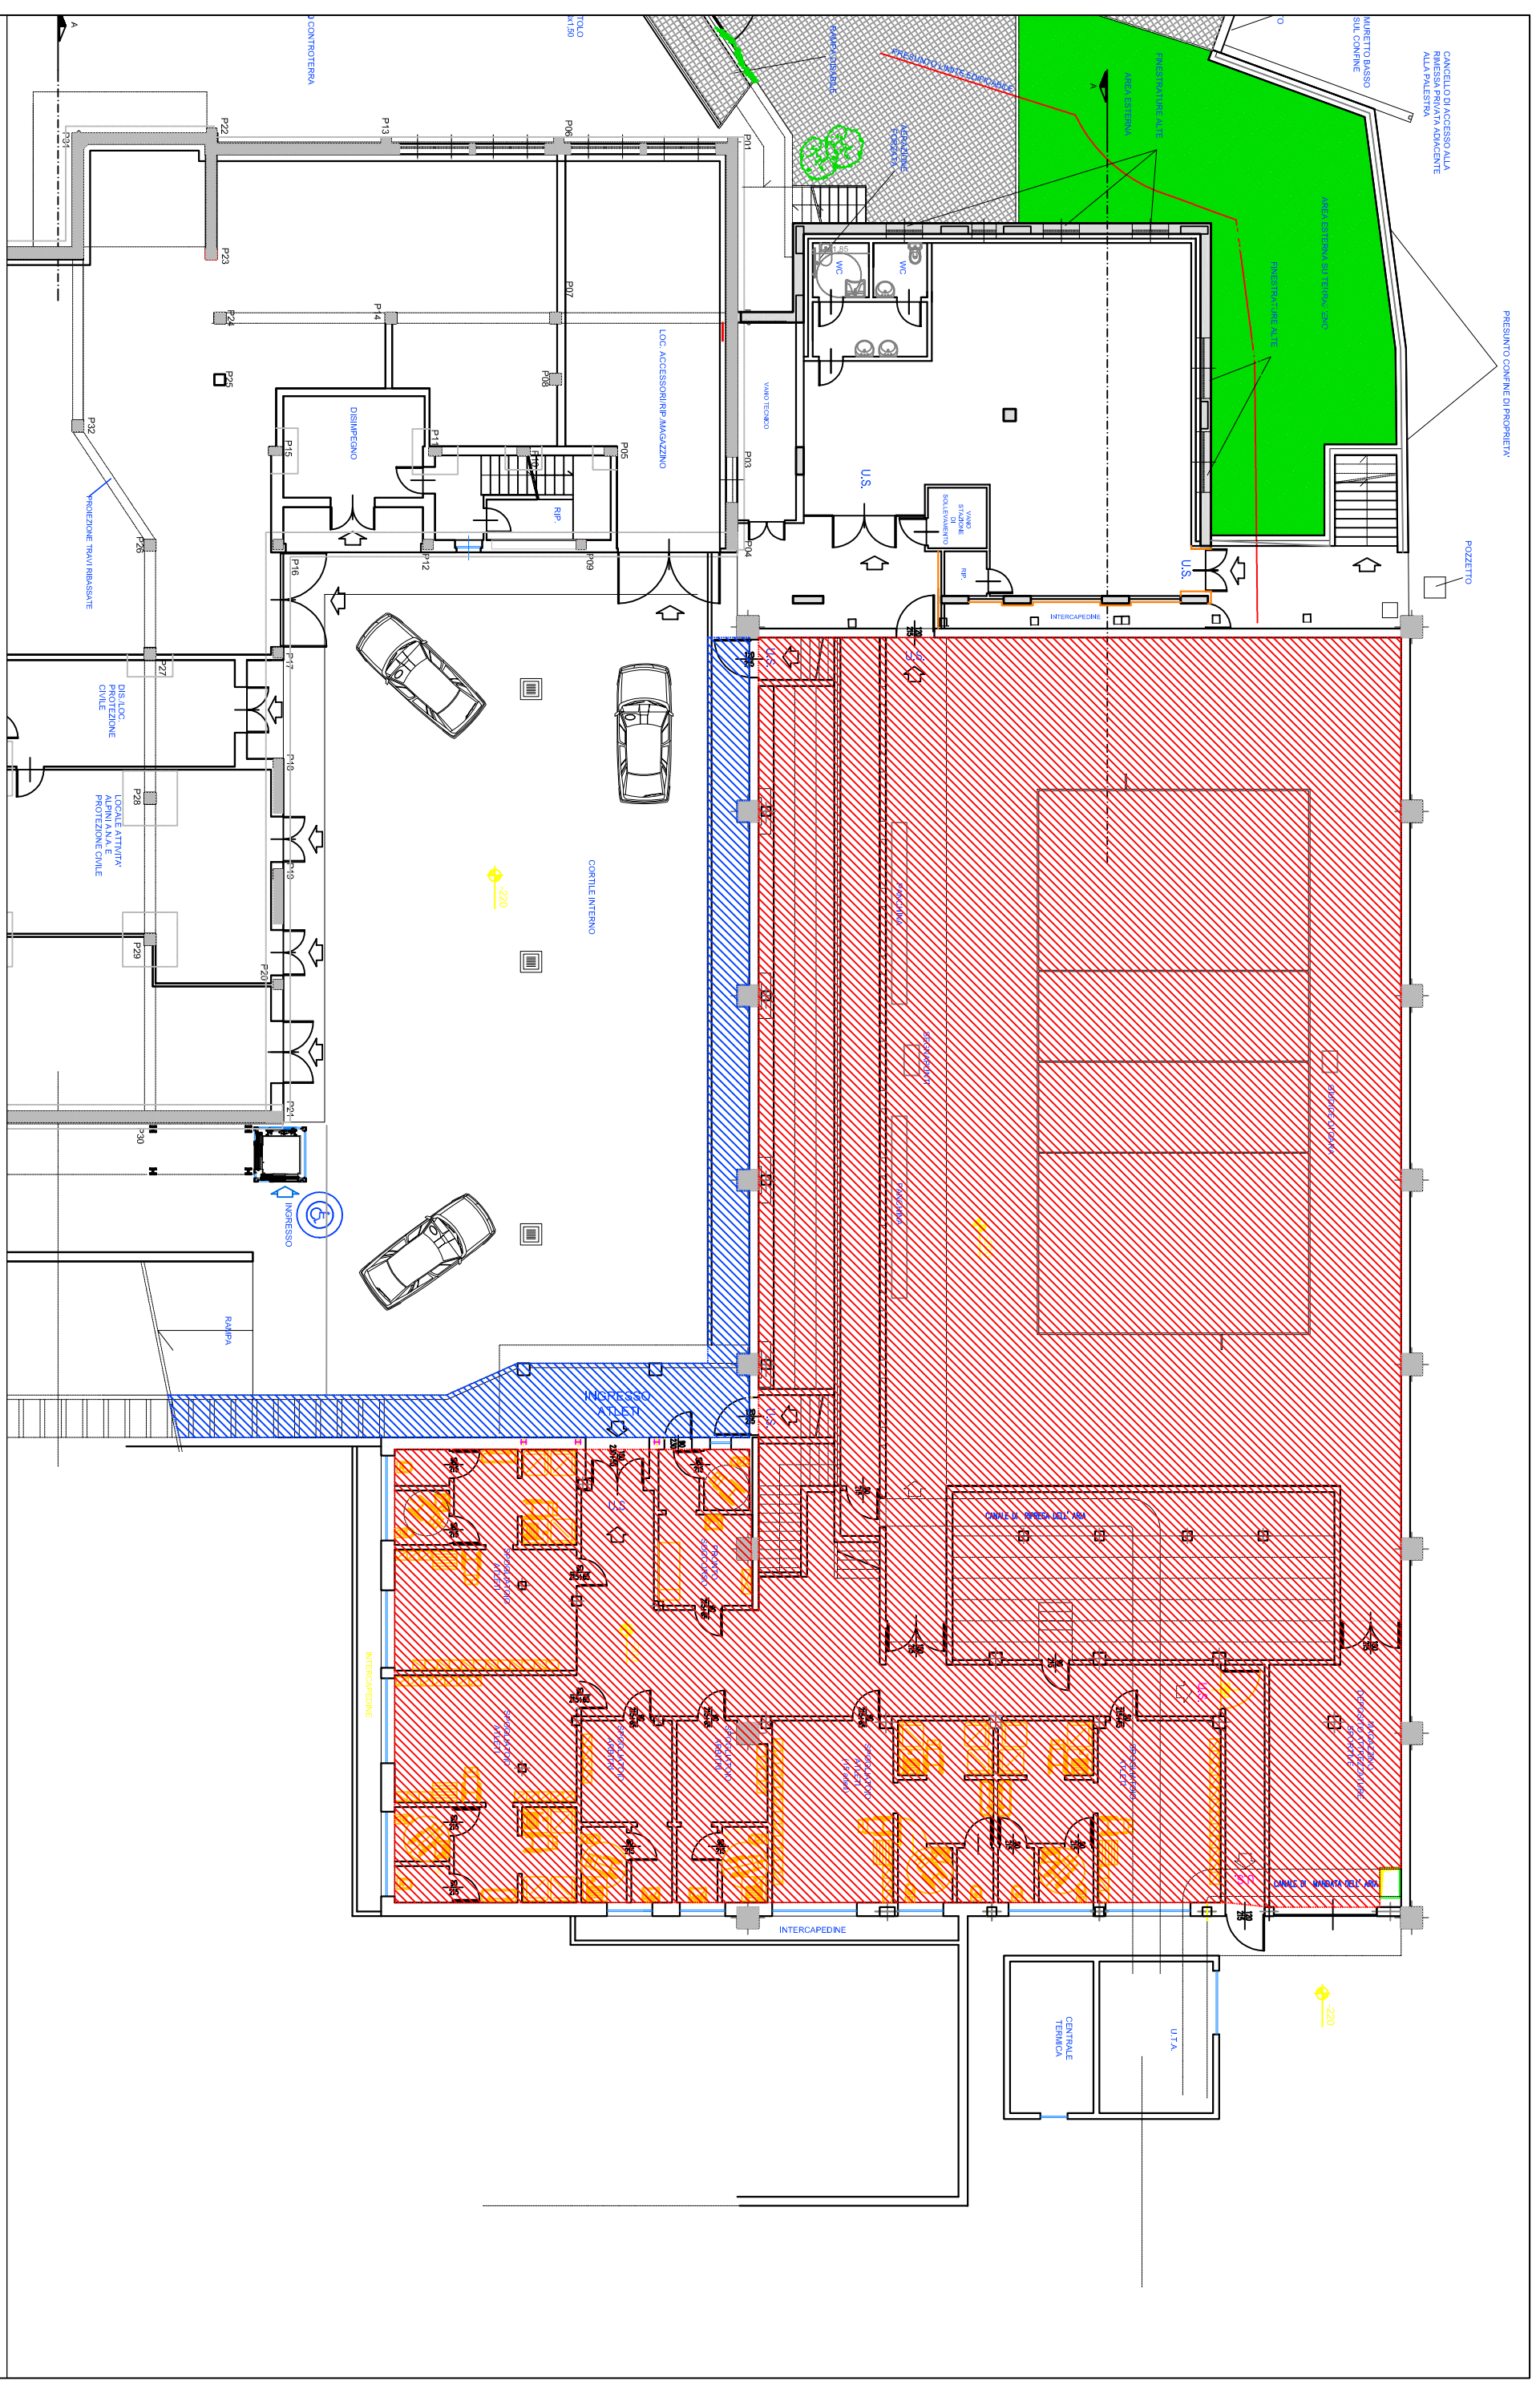

PRESILTO CONFINI DI PROPRIETÀ

CANCELLO DI ACCESSO ALLA
RIMESSA PRIVATA ADIACENTE
ALLA PALESTRA

MURETTO BASSO
SUL CONFINI

POZZETTO

±220

U.I.T.A.

CENTRALE
TERMICA

U.S.

VANO TECNICO

LOC. ACCESSORI/RIP. MAGAZZINO

CORTILE INTERNO

±220

INGRESSO
ATTIVO

INGRESSO

RAMPA

PROIEZIONE TRAVI IRRADIATE

DIS. LOC.
PROTEZIONE
CIVILE

LOCHE ATTIVA
PROTEZIONE
CIVILE

PIANTA PIANO TERRA

scala 1:200



Locali interni oggetto di appalto



Aree esterne oggetto di appalto

