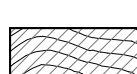

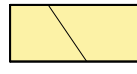







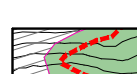

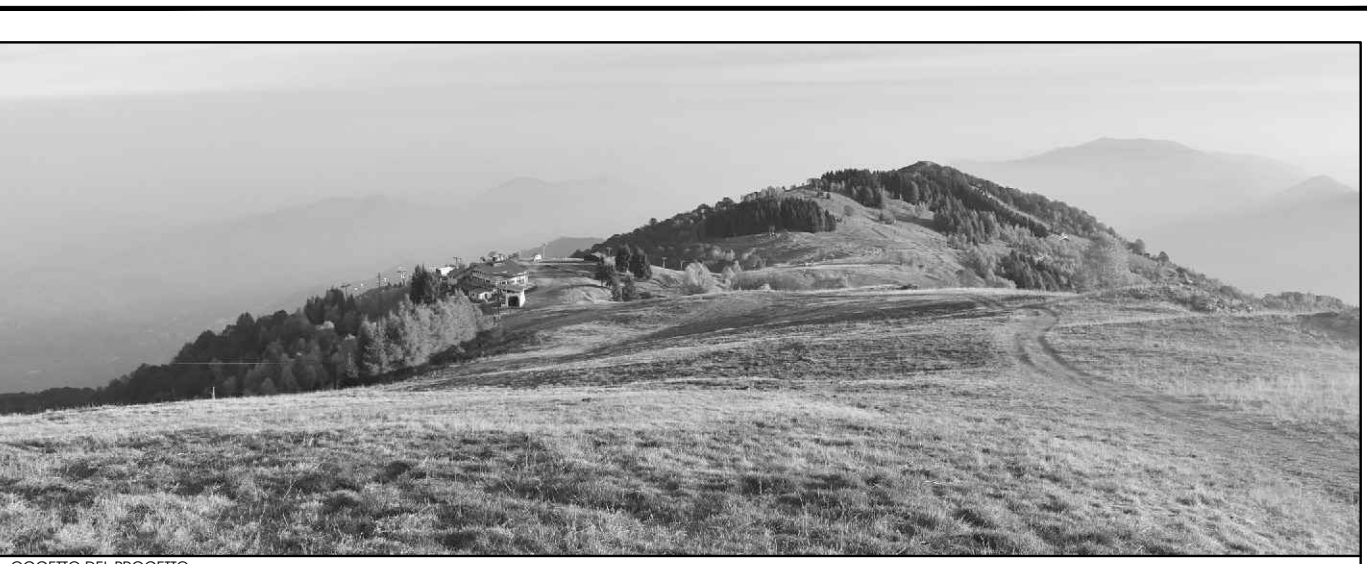


Corografia - Scala 1:10.000

LEGENDA:

-  AREA DI TUTELA ASSOLUTA
-  ASa - AREA SCIABILE ATTREZZATA
-  ASpa - AREA SCIABILE PARZIALMENTE ATTREZZATA
-  ASn - AREA SCIABILE NUOVA
-  AB - BACINI IDRICI
-  IMPIANTI DI RISALITA ESISTENTI - A FUNE
-  FASCIA DI RISPETTO (20 m)
-  IMPIANTI DI RISALITA ESISTENTI - TAPPETO NASTRO TRASPORTATORE
-  PISTE DA SCI ESISTENTI
-  PISTE DI FONDO (L.R. 2/2009 art. 4 Comma 2 Lettera B)
-  PERCORSO FUORIPISTA O MISTO (L.R. 2/2009 art. 4 comma 2 Lettera F)
-  PERCORSO FUORIPISTA O MISTO (L.R. 2/2009 art. 4 comma 2 Lettera F) CHIUSO ED INIBITO DURANTE LA STAGIONE INVERNALE



**DEFINIZIONE DELLE AREE SCIABILI E DI SVILUPPO MONTANO
COMUNE DI ROCCAFORTE DI MONDOVÌ**
Ai sensi dell'art. 4 della Legge Regionale 2/2009 e s.m.i.

REGIONE PIEMONTE PROVINCIA DI CUNEO COMUNE DI ROCCAFORTE DI MONDOVÌ

PROGETTO DEFINITIVO

AREA DI PROGETTAZIONE GENERALE
COROGRAFIA GENERALE

SCALA 1:10.000

CRAS	0	D	PG	003	1
------	---	---	----	-----	---

POLIGONOS ASSOCIATI
Arch. Stefano Pomero
Corso Italia n. 12 | 12037 Saluzzo (CN)
Tel/Fax 0172/115301 | info@poligonos.it

Arch. Danilo COCCALOTTO