



OGGETTO DEL PROGETTO

**DEFINIZIONE DELLE AREE SCIABILI E DI SVILUPPO MONTANO
COMUNE DI ROCCAFORTE DI MONDOVI'**
Ai sensi dell'art. 4 della Legge Regionale 2/2009 e s.m.i.

REGIONE PIEMONTE	PROVINCIA DI CUNEO	COMUNE DI ROCCAFORTE MONDOVI'
------------------	--------------------	-------------------------------

LIVELLO DELLA PROGETTAZIONE
PROGETTO DEFINITIVO


OGGETTO DELL'ELABORATO
AREA DI PROGETTAZIONE GENERALE
PLANIMETRIA DI INDIVIDUAZIONE DELLE AREE SCIABILI
Asn
SCALA 1:5.000

CODICE GENERALE ELABORATO					
CODICE OPERA	LOTTO	LIVELLO PROGETTO	AREA PROGETTO	N° ELABORATO	VERSIONE
CRAS	0	D	PG	009	1

versione	data	oggetto
0	12/04/2022	1° emissione
1	06/07/2023	Revisione fasce di rispetto delle piste di Fondo
2		
3		
4		
5		

 Arch. Stefano Pomero Corso Italia n.12 12037 Saluzzo (CN) Tel/Fax 0175/217530 info@poligonos.it	TIMBRI - FIRME
--	----------------

COMMITTEENZA Comune di Roccaforte Mondovì Via IV Novembre n°1, 12088 Roccaforte Mondovì (CN) Tel: 0174/65139 Fax: 0174/65671 Cod. Fisc./P.Iva: 00478600042 PEC: roccaforte.mondovì@cert.ruparpiemonte.it	IL RESPONSABILE DEL PROCEDIMENTO: Arch. Danilo COCCALOTTO
--	---

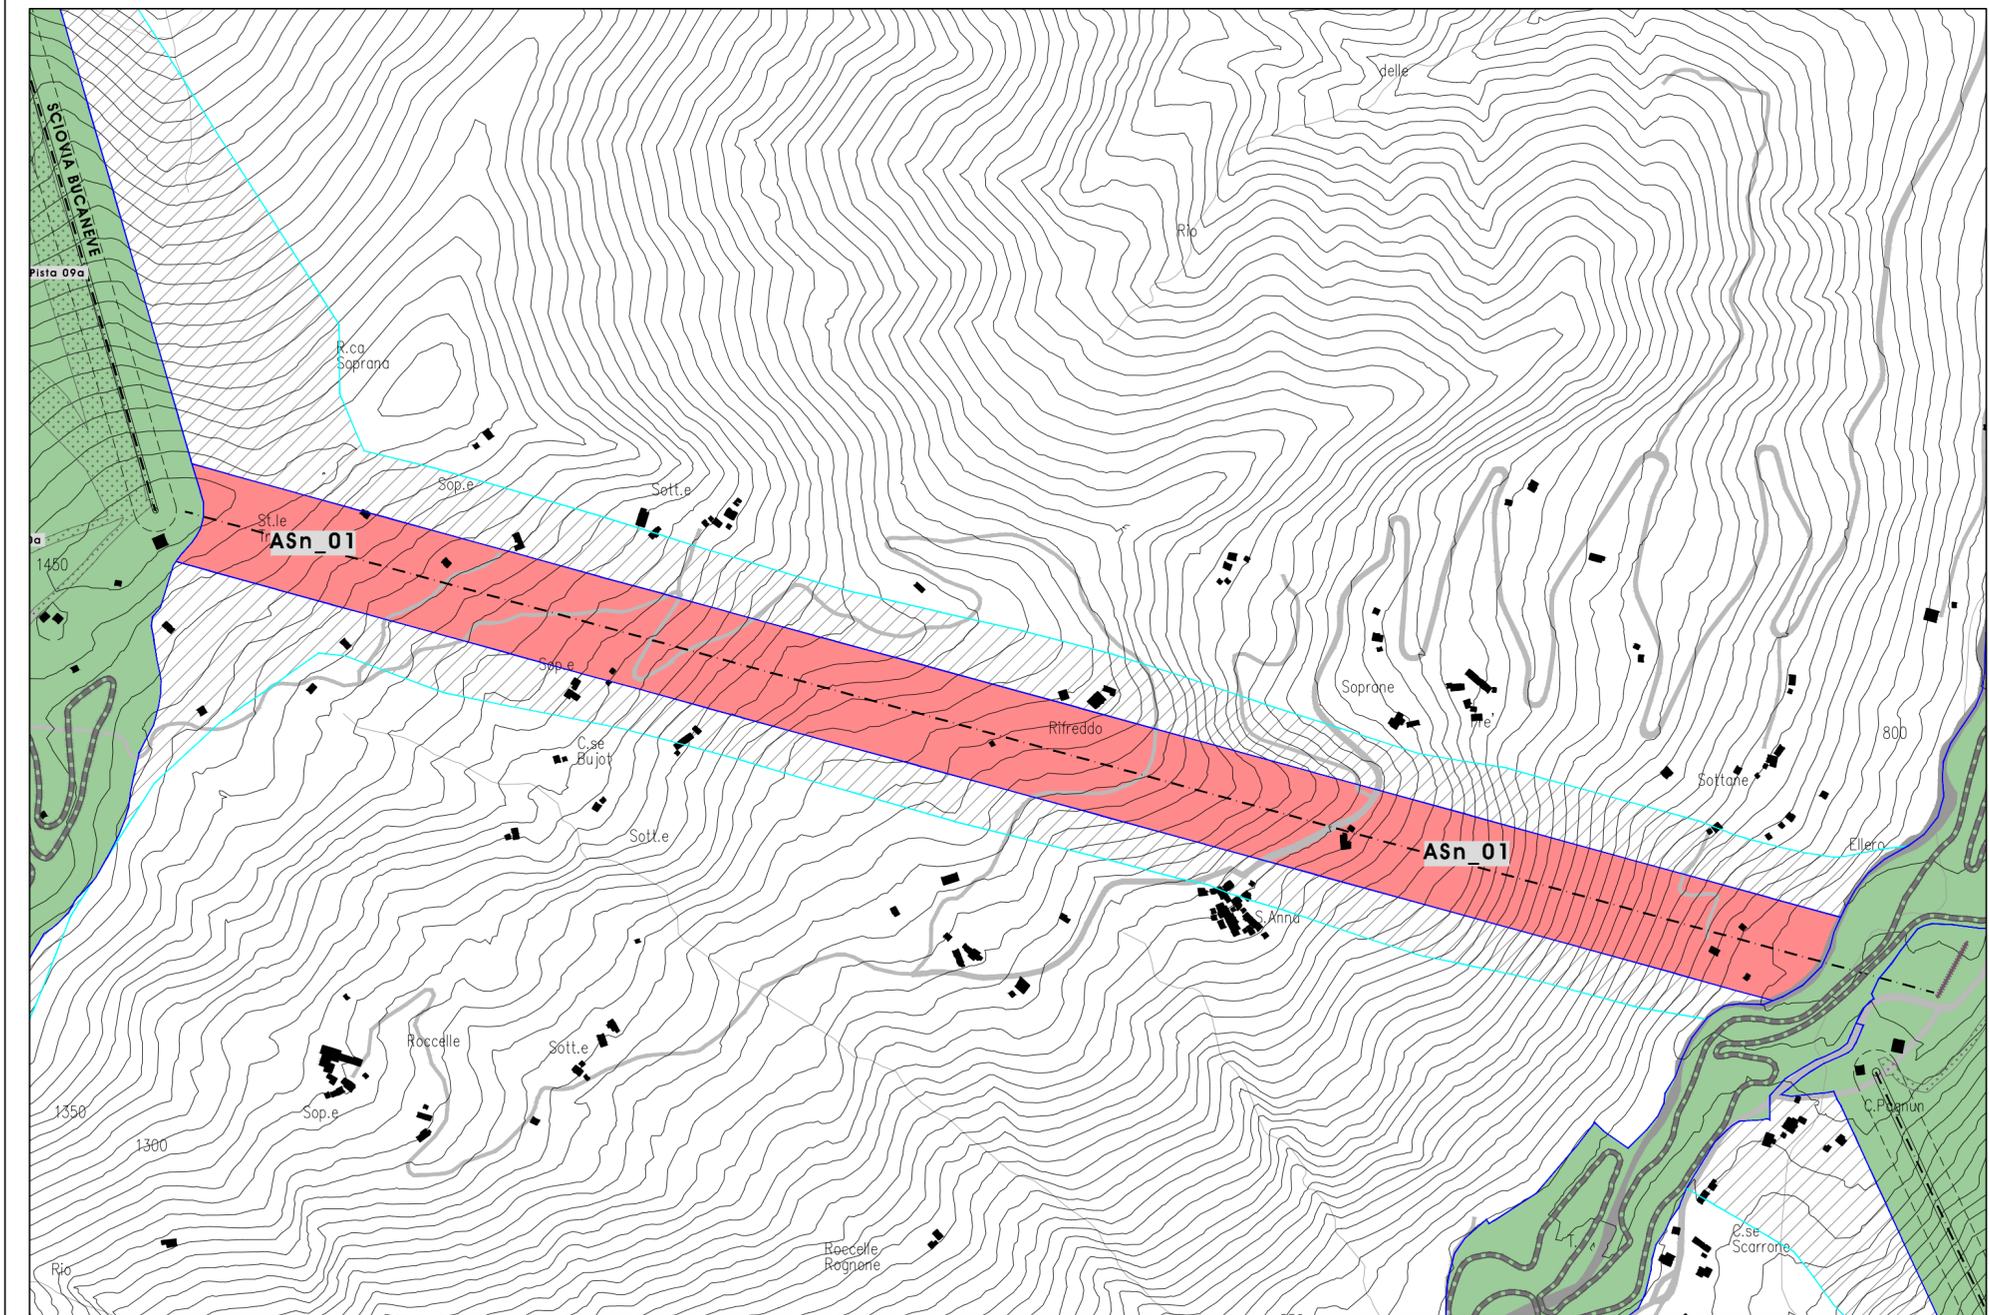

Corografia - Scala 1:10.000

LEGENDA:

- AREA DI TUTELA ASSOLUTA
- ASa - AREA SCIABILE ATTREZZATA
- ASpa - AREA SCIABILE PARZIALMENTE ATTREZZATA
- ASn - AREA SCIABILE NUOVA
- AB - BACINI IDRICI
- IMPIANTI DI RISALITA ESISTENTI - A FUNE
- FASCIA DI RISPETTO (20 m)
- IMPIANTI DI RISALITA ESISTENTI - TAPPETO NASTRO TRASPORTATORE
- PISTE DA SCI ESISTENTI
- PISTE DI FONDO (L.R. 2/2009 art. 4 Comma 2 Lettera B)
- PERCORSO FUORIPISTA O MISTO (L.R. 2/2009 art. 4 comma 2 Lettera F)
- PERCORSO FUORIPISTA O MISTO (L.R. 2/2009 art. 4 comma 2 Lettera F) CHIUSO ED INIBITO DURANTE LA STAGIONE INVERNALE