

LEGENDA

- confine comunale
- INSEDIAMENTI ED AREE A PREVALENTE DESTINAZIONE RESIDENZIALE**
- R1 aree di interesse storico-ambientale
- R2 aree a capacità insediativa esaurita di recente edificazione
- R3 aree di completamento
- R4 aree di nuovo impianto
- INSEDIAMENTI ED AREE A PREVALENTE DESTINAZIONE PRODUTTIVA, AGRICOLA E TERZIARIA**
- P1 aree per impianti produttivi esistenti conformati e di completamento
- P2 aree per impianti produttivi di nuovo impianto
- PE aree per attività estrattive
- PEE aree per attività estrattive
- E aree agricole produttive
- E1 aree agricole di rispetto
- NR ammassamenti rurali (e ammassamenti rurali identificati ai sensi dell'art. 24 della L.R. 60/77 e s.m.i.)
- T1 aree per impianti terziari esistenti conformati e di completamento
- T2 aree per impianti terziari di nuovo impianto
- GR aree per complessi ricettivi all'impianto
- AREE PER ATTREZZATURE E SERVIZI PUBBLICI:**
- servizi pubblici
- aree per attrezzature di interesse comune
- servizi per il culto ☩ chiesa, cappelle
- aree per verde, gioco e sport
- vece ☑ aree a verde, giardino
- aree per parcheggio ☐ aree per parcheggio
- aree per impianti e servizi speciali di interesse urbano e/o territoriale (C)
- ☑ impianto per telecomunicazione
- ☑ centrale idroelettrica
- aree destinate a parco urbano
- AREE PER LA VIABILITA' E CORSI D'ACQUA**
- viabilità esistente / in progetto
- corso d'acqua, torrenti, ri
- sorgente
- FASCE DI RISPETTO E VINCOLI**
- fasce di rispetto da viabilità
- fasce di rispetto da corsi d'acqua
- fasce di rispetto da opere di presa acquedotti e di salvaguardia da fonti minerali
- area soggetta a norme specifiche (v. art. 29 NSA)
- edificio in demolizione
- aree di protezione assoluta da fonti minerali
- fasce di rispetto cimiteriale
- aree a verde privato ineditabile
- opera di difesa idraulica dell'ambiente di Roccaforte Mondovì esistente / in progetto (da "Progetto esecutivo opere di difesa idraulica dell'ambiente di Roccaforte Mondovì", febbraio 1997 - approvato dalla Sopracommissione Assalto Idrogeologico dell'Autorità di bacino del Fiume Po)
- opera di difesa sponale del Torrente Lurisia
- funicolare in progetto
- tracciato pista di fondo
- compiemento sciabile
- impianti di risalita esistenti
- impianti di risalita in progetto
- piate di discesa
- percorsi misti

LEGENDA:

- AREA DI TUTELA ASSOLUTA
- ASa - AREA SCIABILE ATTREZZATA
- ASpa - AREA SCIABILE PARZIALMENTE ATTREZZATA
- ASn - AREA SCIABILE NUOVA
- AB - BACINI IDRICI
- IMPIANTI DI RISALITA ESISTENTI - A FUNE
- FASCIA DI RISPETTO (20 m)
- IMPIANTI DI RISALITA ESISTENTI - TAPPETO NASTRO TRASPORTATORE
- PISTE DA SCI ESISTENTI
- PISTE DI FONDO (L.R. 2/2009 art. 4 Comma 2 Lettera B)
- PERCORSO FUORIPISTA O MISTO (L.R. 2/2009 art. 4 comma 2 Lettera F)
- PERCORSO FUORIPISTA O MISTO (L.R. 2/2009 art. 4 comma 2 Lettera F) CHIUSO ED INIBITO DURANTE LA STAGIONE INVERNALE



**DEFINIZIONE DELLE AREE SCIABILI E DI SVILUPPO MONTANO**  
**COMUNE DI ROCCAFORTE MONDOVÌ**  
 Ai sensi dell'art. 4 della Legge Regionale 2/2009 e s.m.i.

REGIONE PIEMONTE    PROVINCIA DI CUNEO    COMUNE DI ROCCAFORTE MONDOVÌ

**PROGETTO DEFINITIVO**

AREA DI PROGETTAZIONE GENERALE  
 PRGC VIGENTE


SCALA 1:10.000

CODICE AREA	LOTTO	INTEGGRO	AREA PROGETTO	PIE' QUADRATO	USCITA
CRAS	0	D	PG	011	1


**POLIGONOS ASSOCIATI**  
 Arch. Stefano Pomero  
 Corso Italia n. 121 12037 Saluzzo (CN)  
 Tel/Fax 0172/517300 / 199@poligonos.it

**COMUNE DI Roccaforte Mondovì**  
 Via S. Nazario n. 11 12037 Roccaforte Mondovì (CN)  
 Tel 0172/60111 / Fax 0172/60001  
 Cod. Fisc. P.I. n. 04760000042  
 PEC: protocollo@comune.roccafortemondivi.it

Arch. Danilo COCCALOTTO

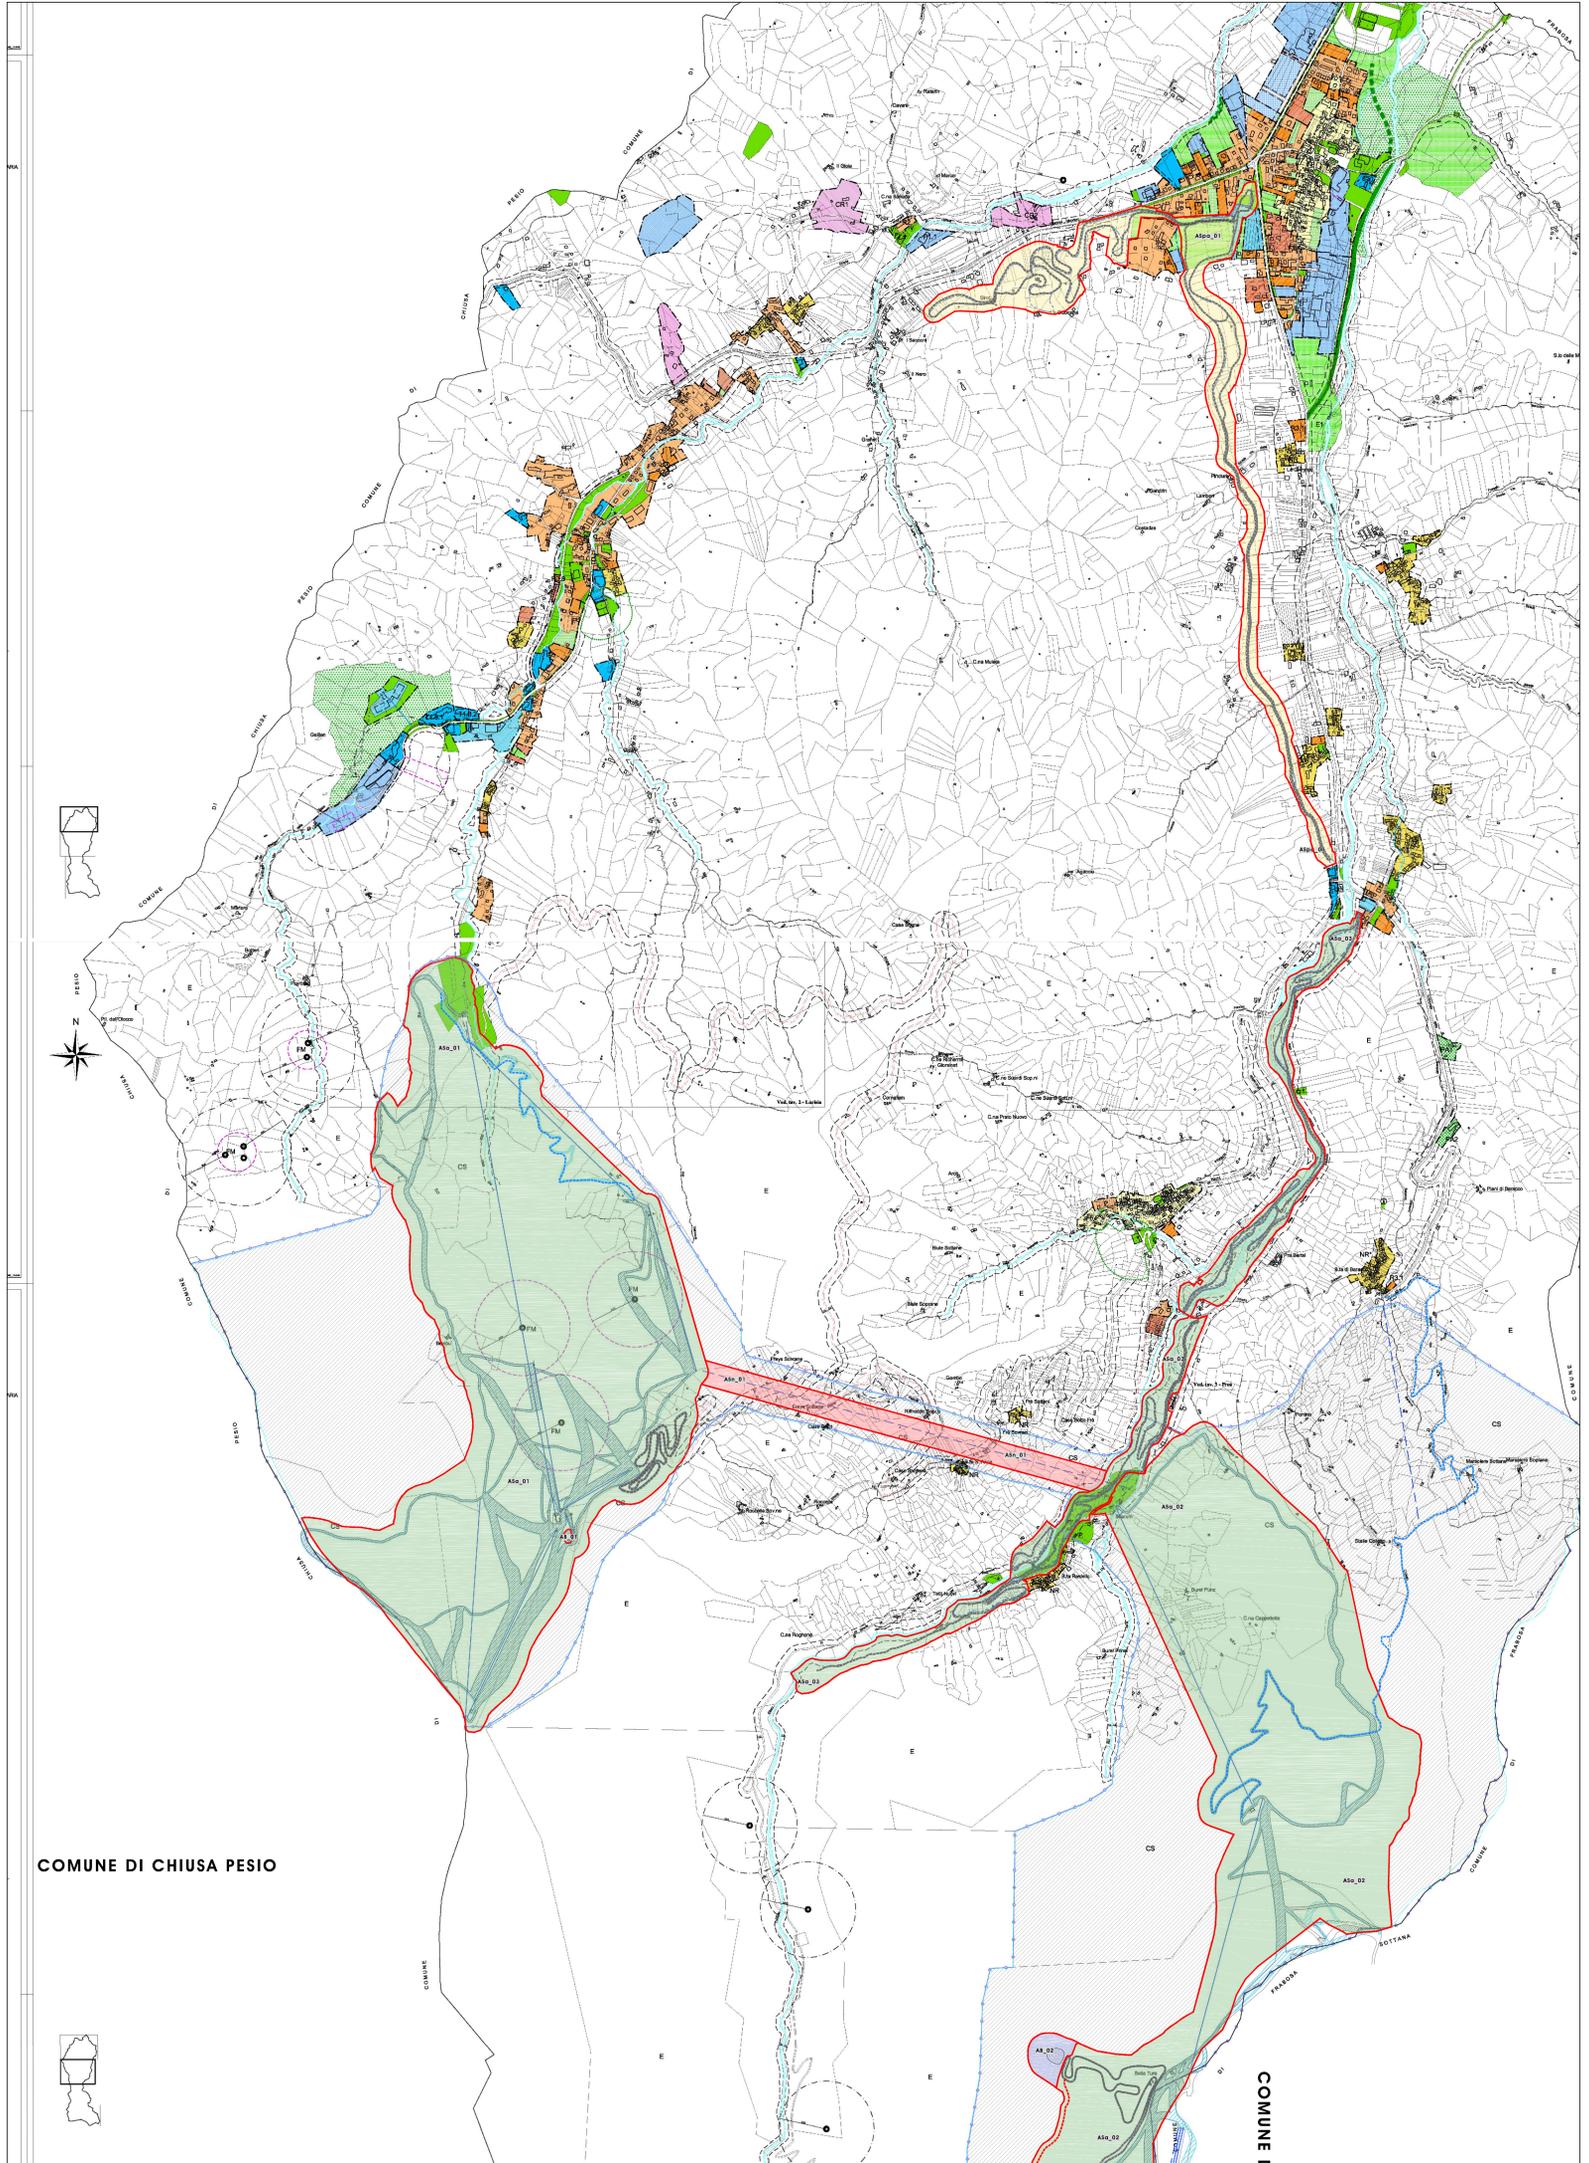

STRALCIO DI DETTAGLIO DI PRGC CON INSERIMENTO DELLE AREE SCIABILI PROPOSTE  
 Scala 1:2.000

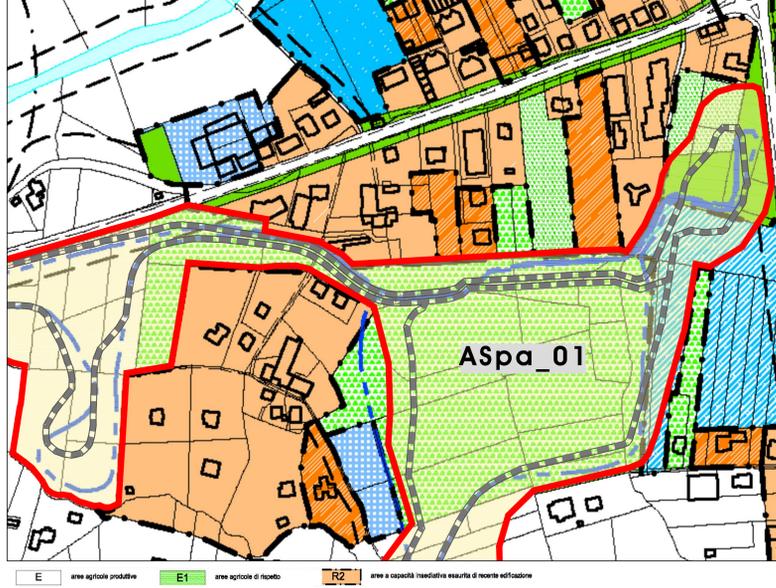

LEGENDA:

- LIMITE AREA SCIABILE
- FASCIA DI RISPETTO (20 m)
- PISTE PER LO SCI DA FONDO

STRALCIO DI PRGC CON INSERIMENTO DELLE AREE SCIABILI PROPOSTE - Scala 1:10.000